




龙翔片区4号地块12号楼分层图

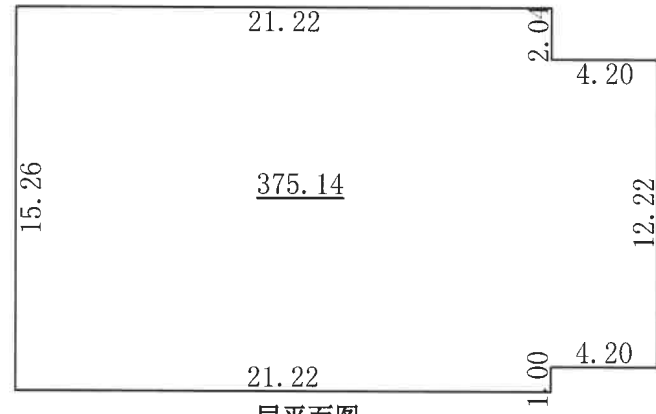


一层平面图
H=3.75m

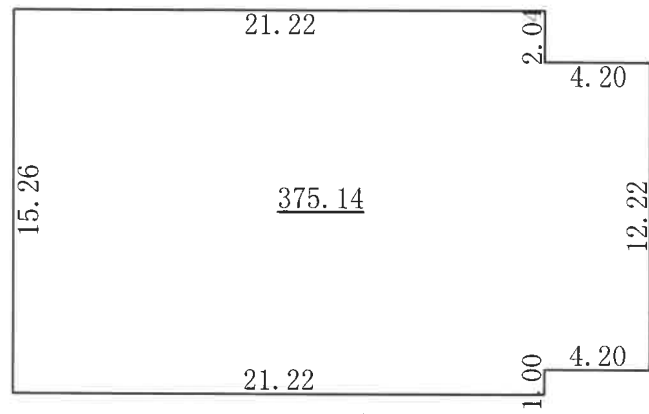


二层平面图
H=2.7m

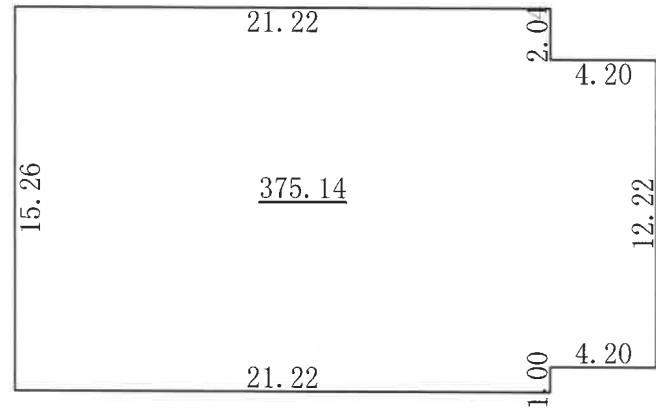

三层平面图
H=3.75m

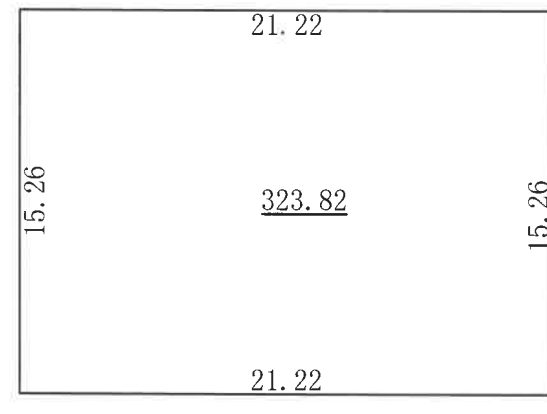



四层平面图
H=3.75m

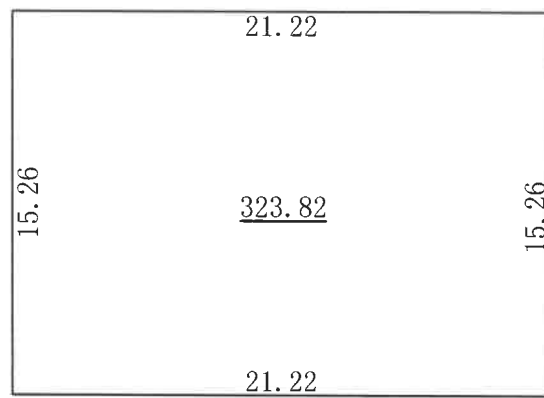

五层平面图
H=3.75m


龙岩市城投测绘有限公司			
图号	2022-08-001		
户名	12#楼		
测绘	巫轶凯	制图	赖庆珍
审核	邱荣良	单位	米
比例尺	1:300	2022年08月制图	
龙岩市城投测绘有限公司			

龙翔片区4号地块13号楼分层图

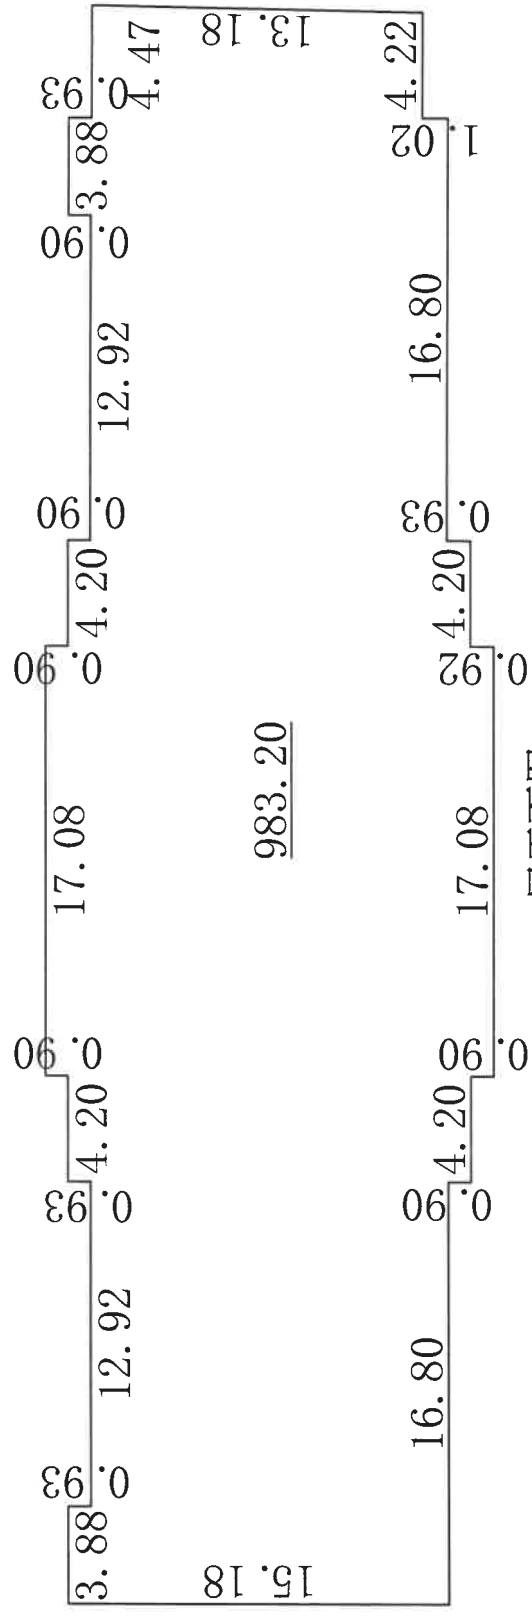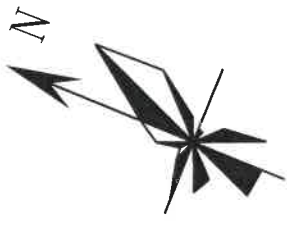


一层平面图

H=3.75m

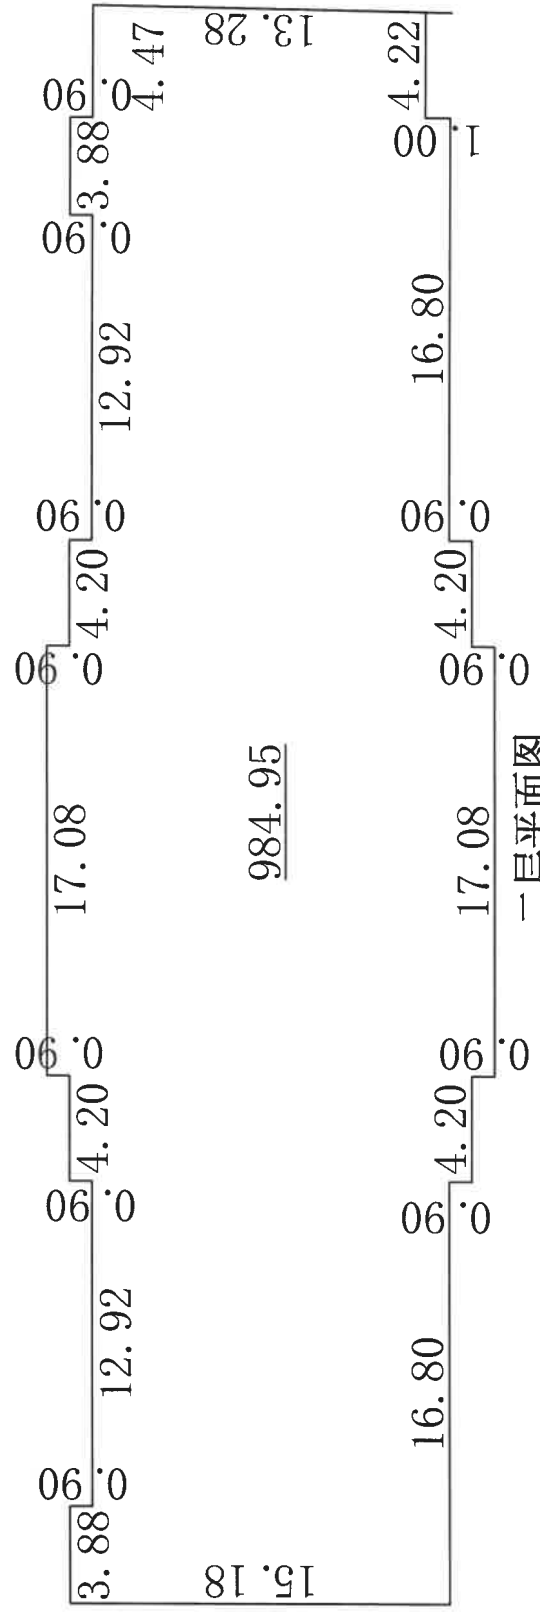


二层平面图

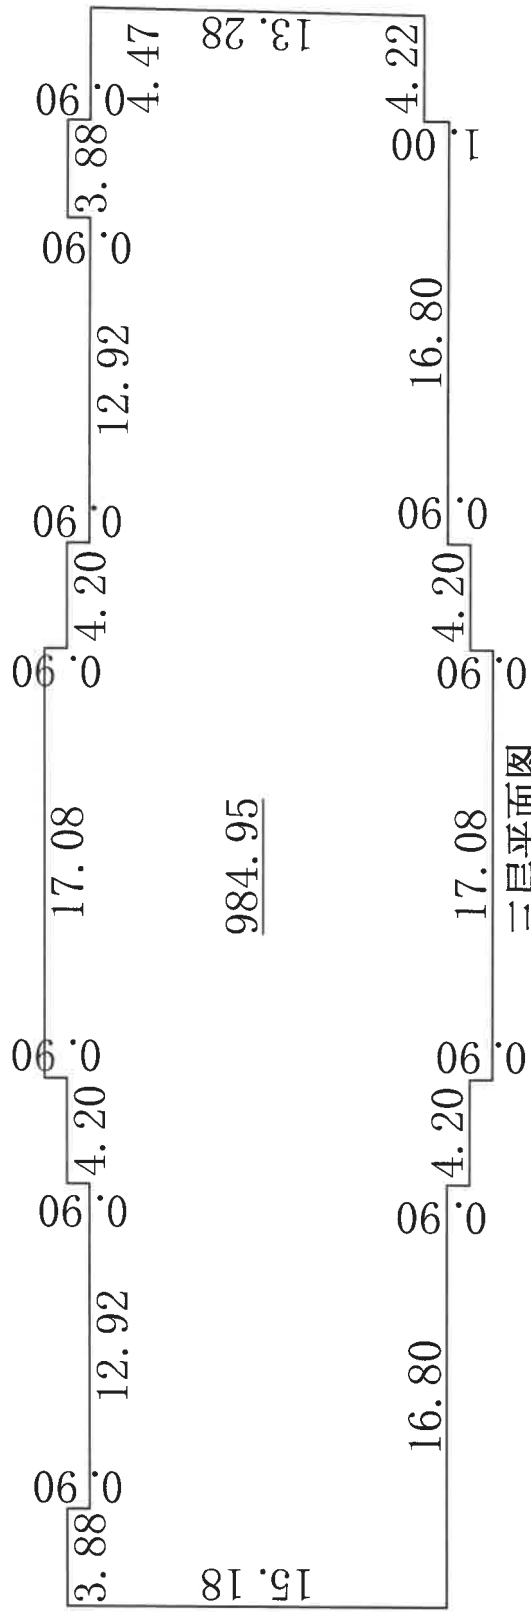


三层平面图

H=3.75m

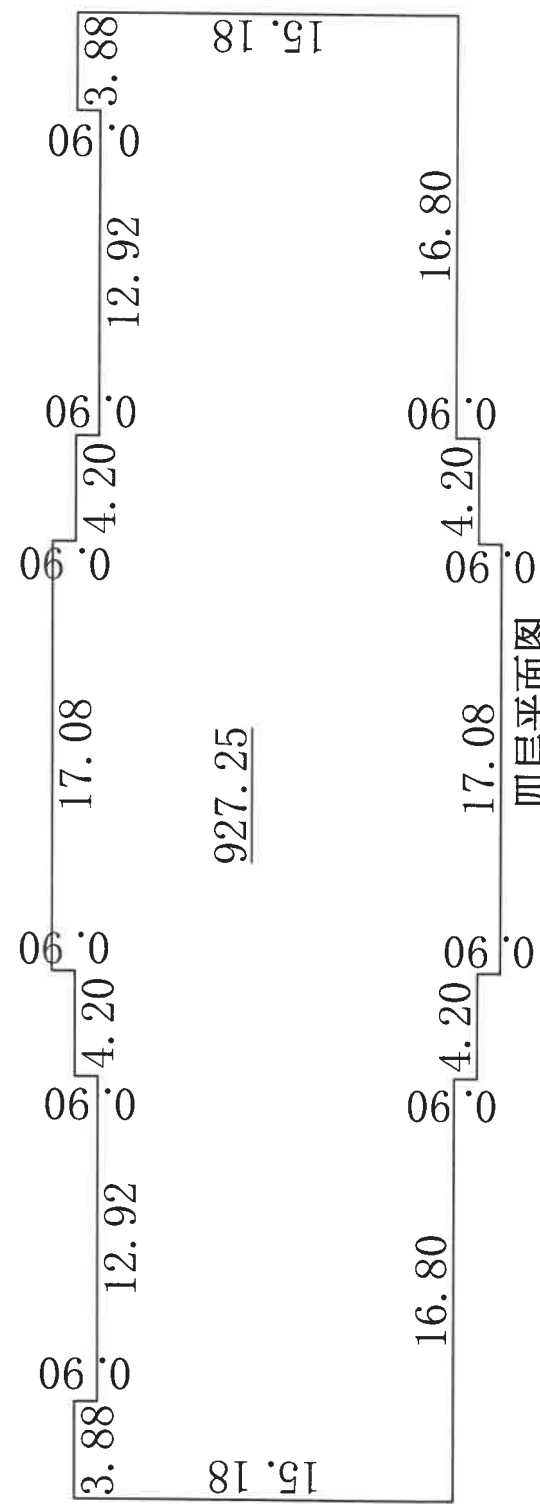

四层平面图

H=3.75m

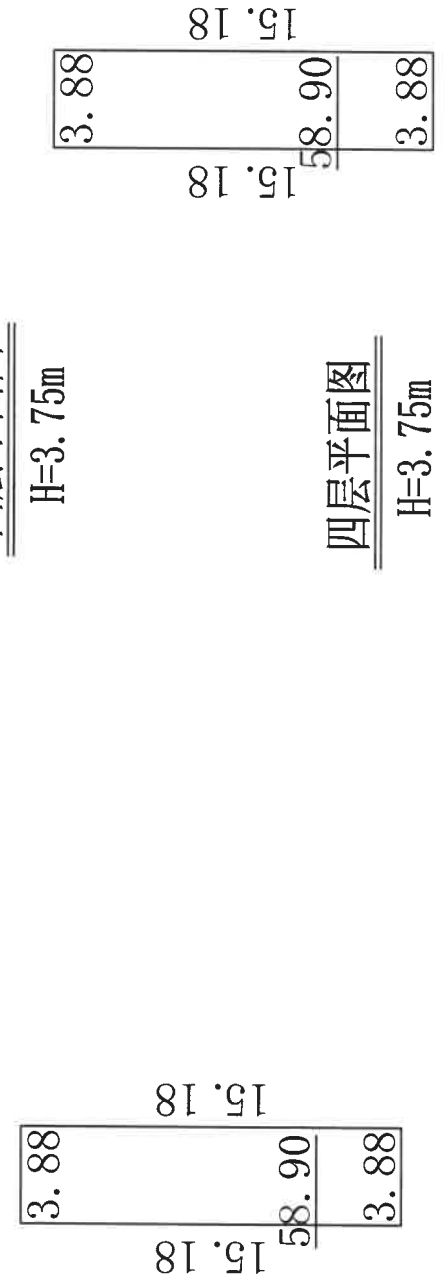



四层平面图

H=3.75m

图号	2022-08-002
户名	13#楼
测绘	巫轶凯
审核	邱荣良
制图	赖庆珍
单位	米
比例尺	1:300
制图日期	2022年8月


龙岩市城投测绘有限公司

龙翔片区4号地块14号楼分层图

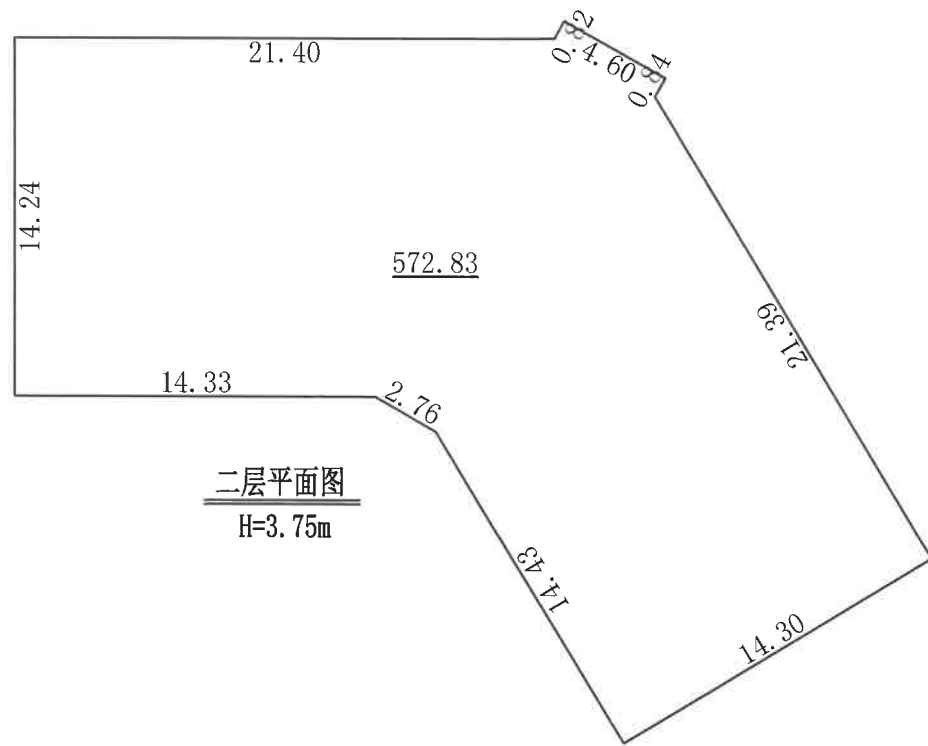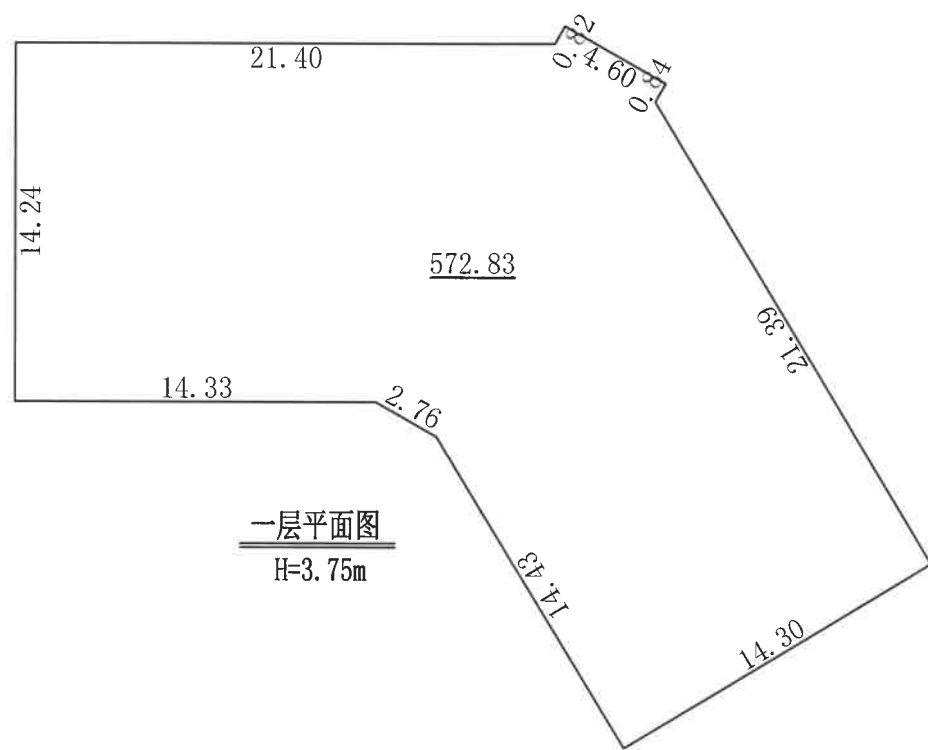


龙岩市城投测绘有限公司			
图号	2022-08-003A		
户名	14#楼		
测绘	巫轶凯	制图	赖庆珍
审核	邱荣良	单位	米
比例尺	1:300	2022年08月制图	
发证机关	龙岩市城投测绘有限公司		


龙翔片区4号地块14号楼分层图

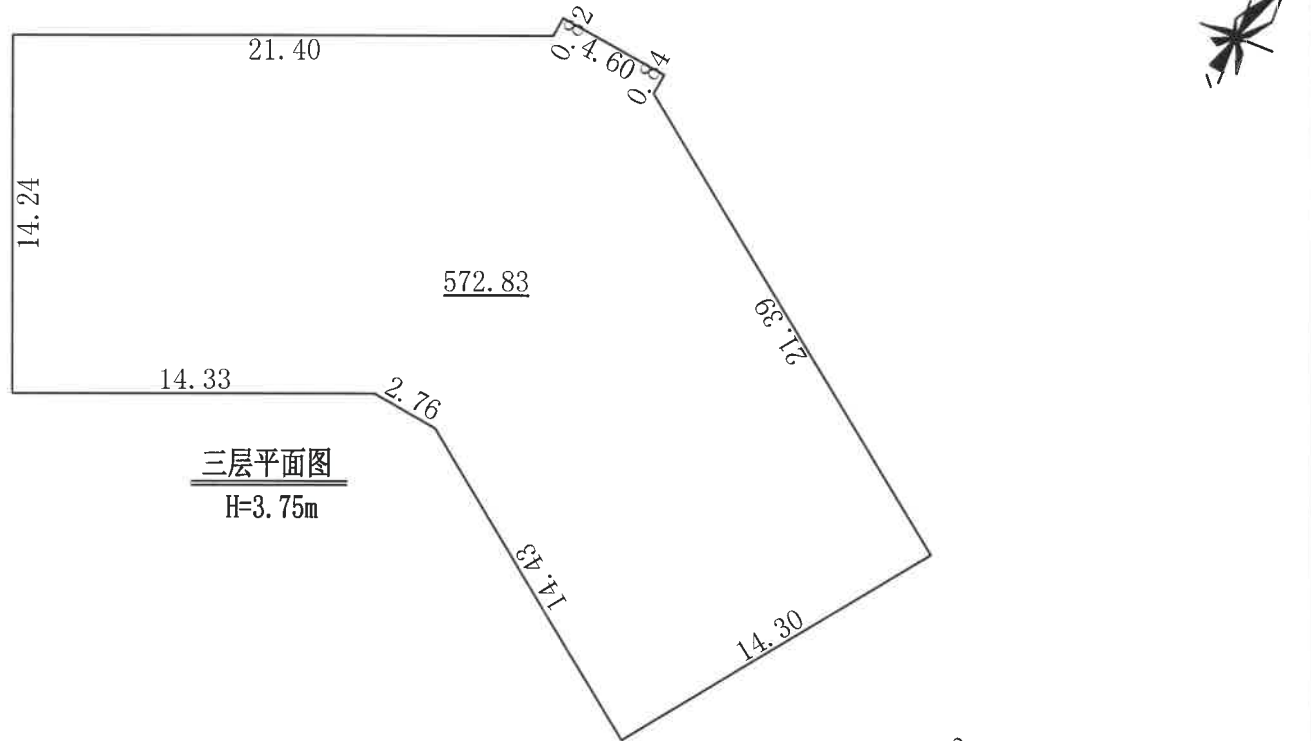

三层平面图
H=3.75m

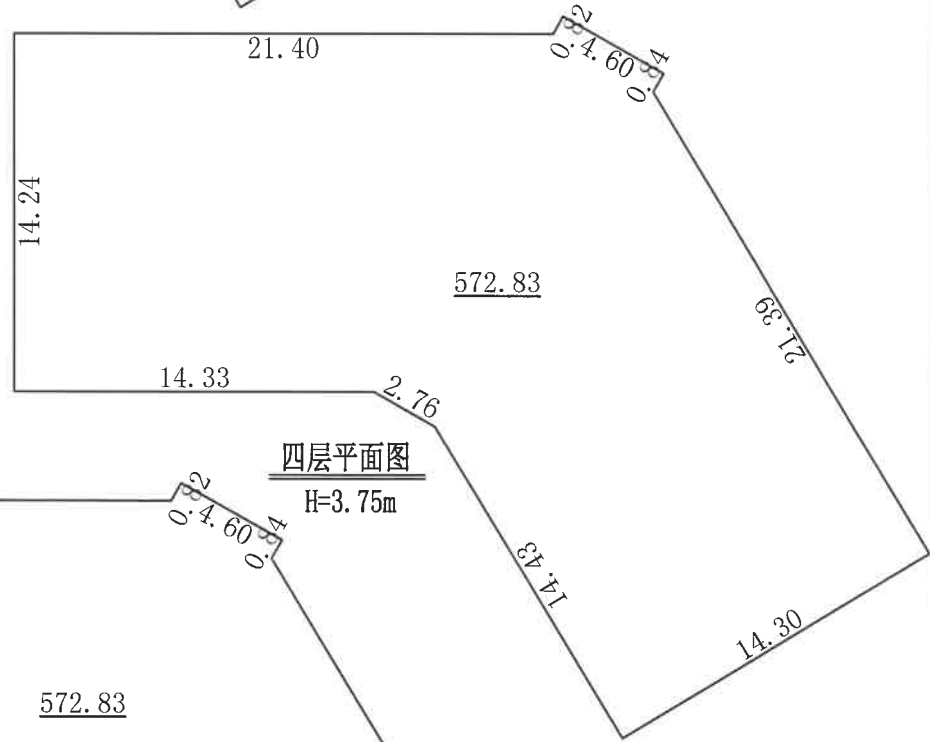

四层平面图
H=3.75m


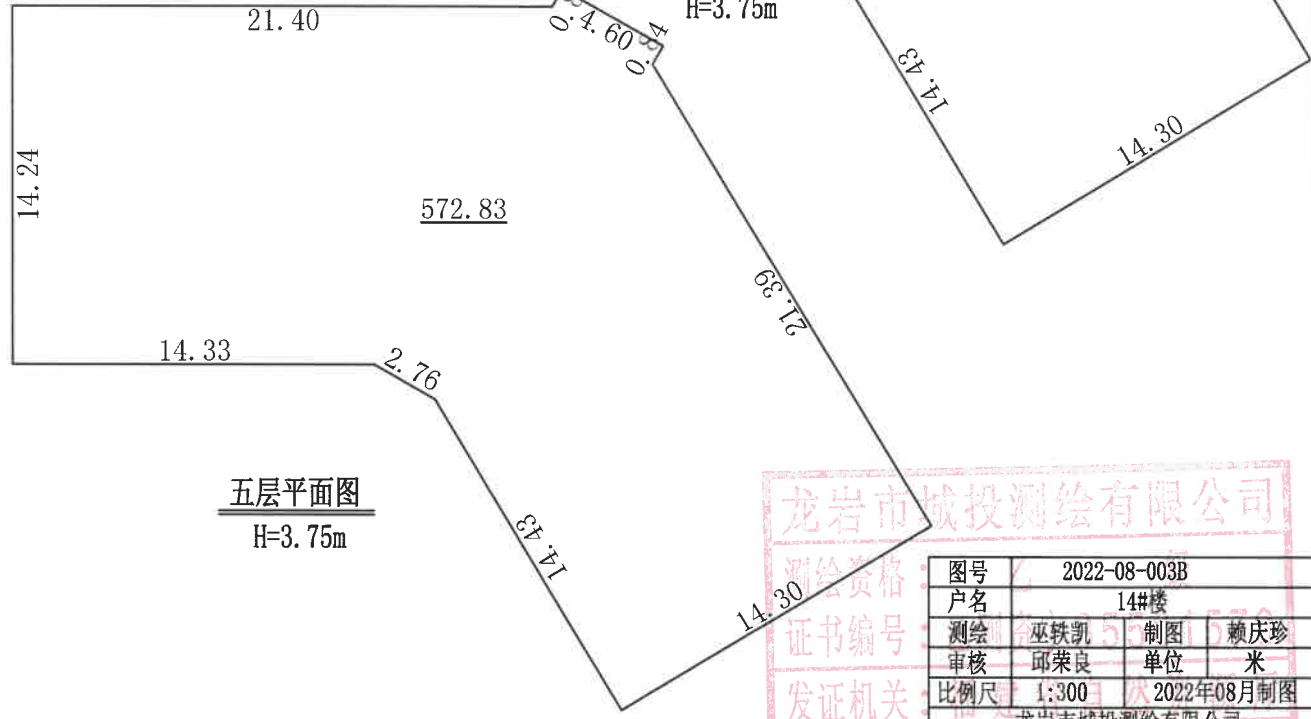


五层平面图
H=3.75m

龙岩市城投测绘有限公司


图号	2022-08-003B		
户名	14#楼		
测绘	巫铁凯	制图	赖庆珍
审核	邱荣良	单位	米
比例尺	1:300	制图日期	2022年08月
发证机关	龙岩市城投测绘有限公司		

龙翔片区4号地块15号楼分层图

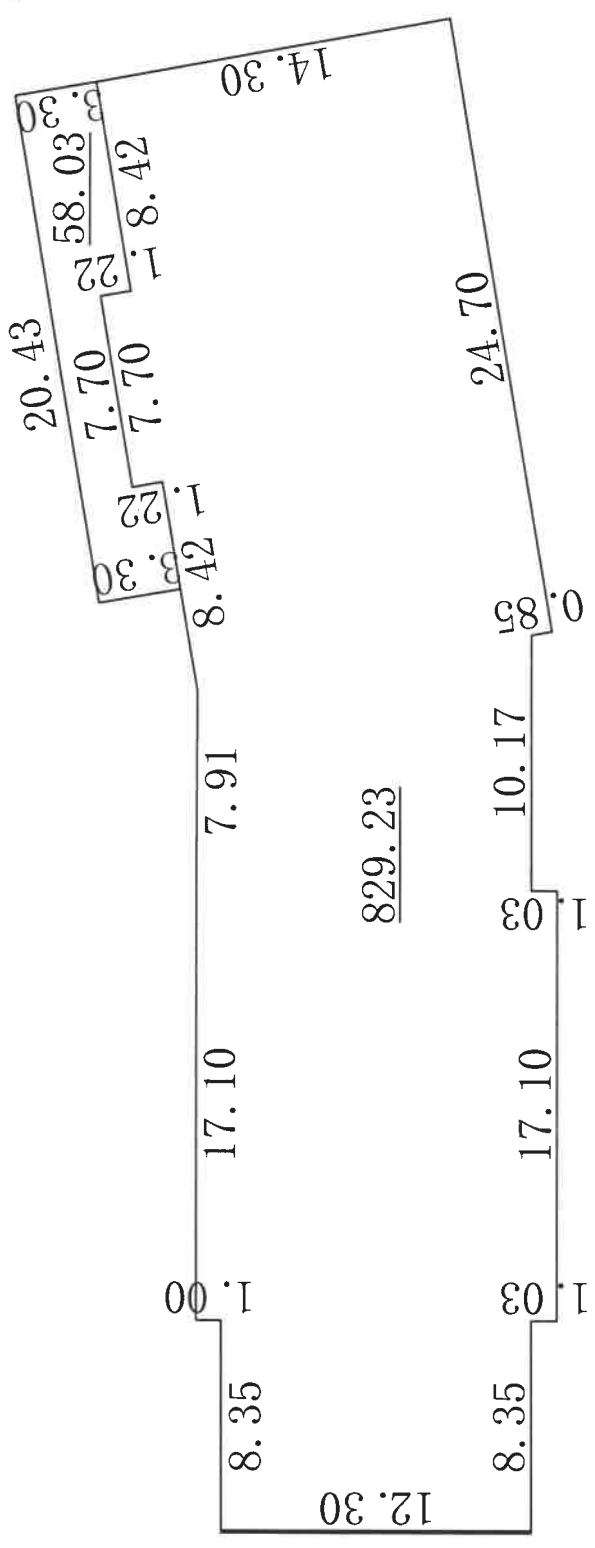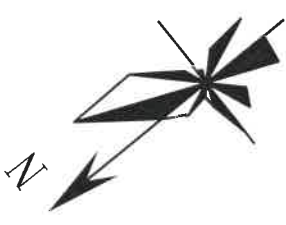


一层平面图

H=3.75m

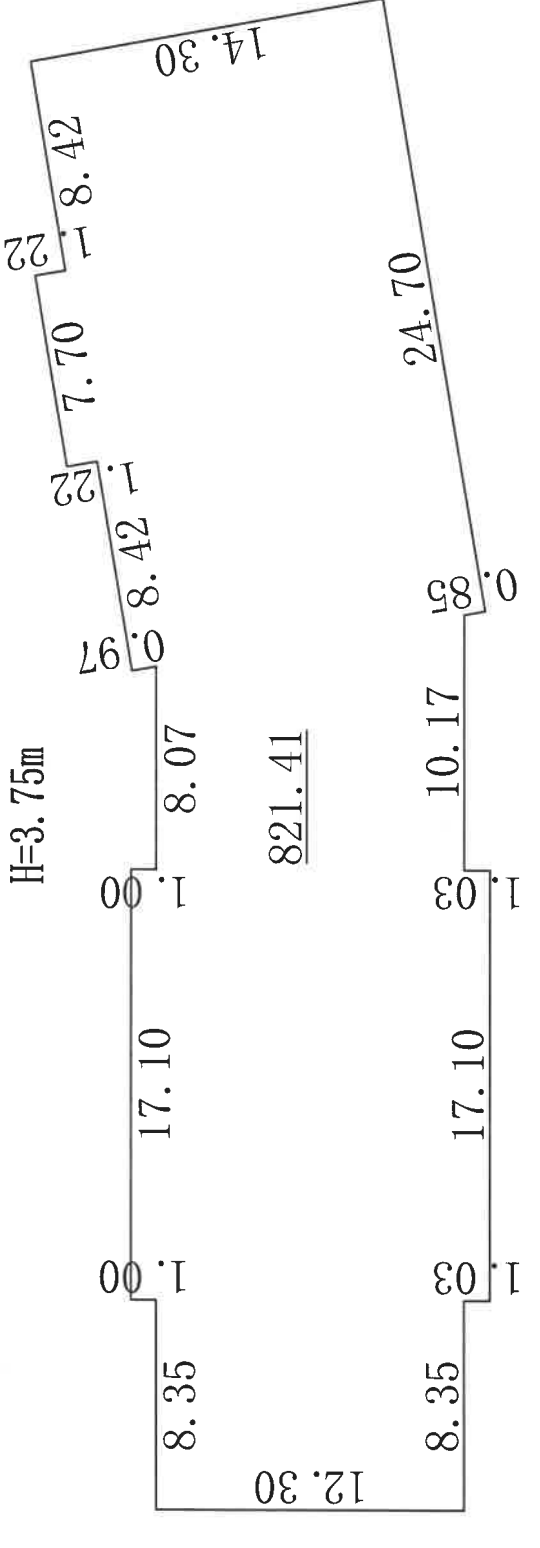


二层平面图

H=3.75m

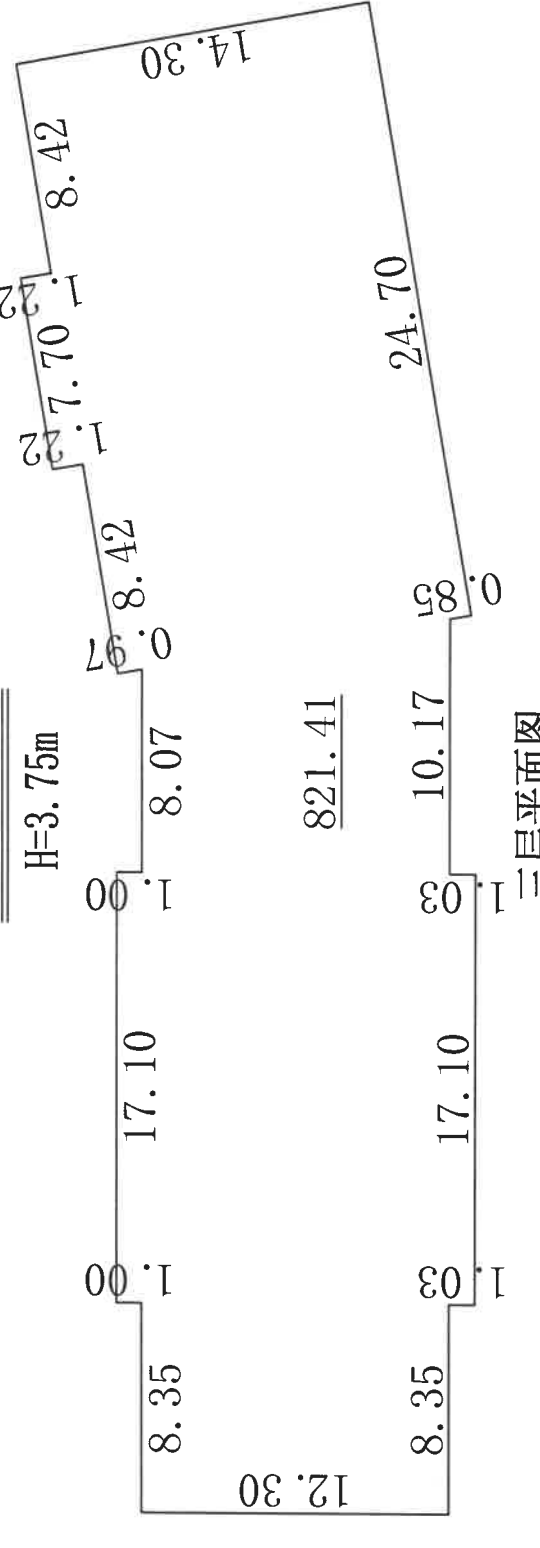


三层平面图

H=3.75m

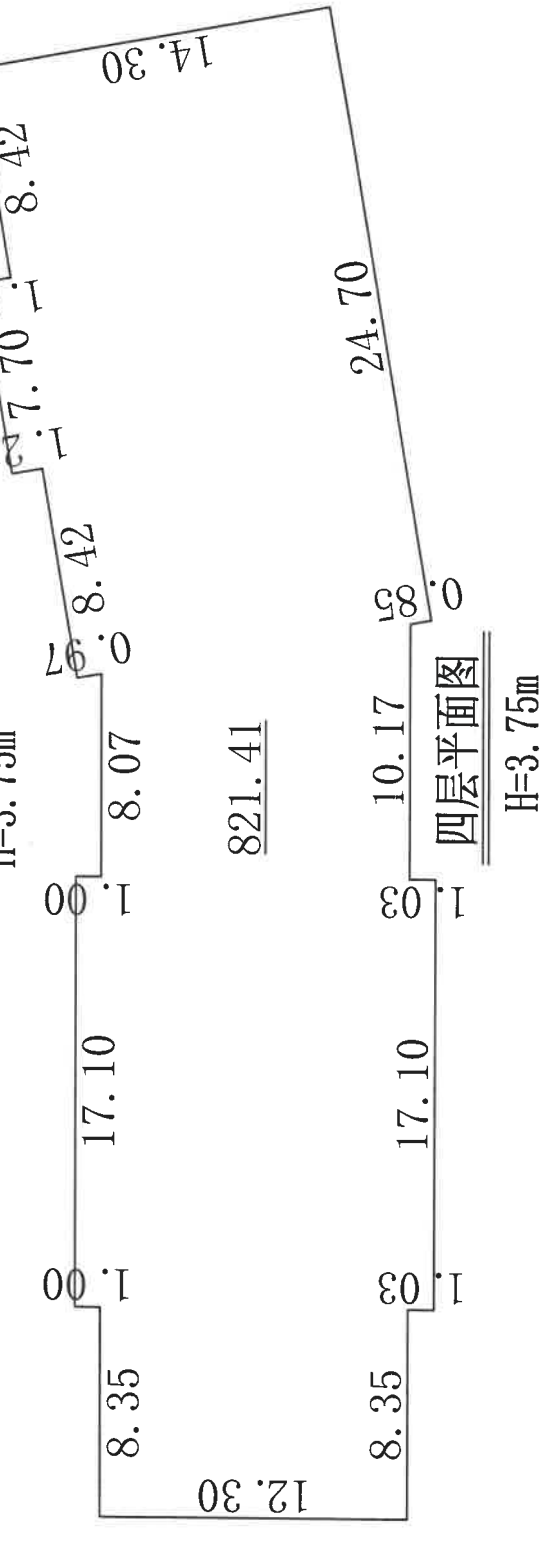

四层平面图

H=3.75m

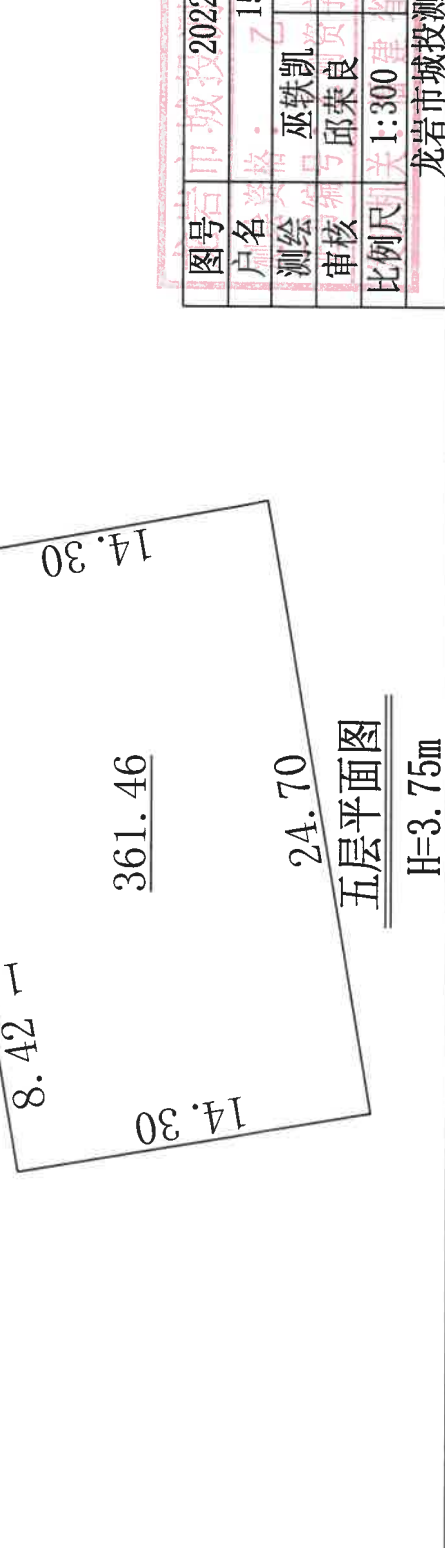


五层平面图

H=3.75m

图号	2022-08-005
户名	15#楼
测绘	巫铁凯
审核	邱荣良
比例尺	1:300
制图	赖庆珍
单位	米
制图	2022年8月
制图	龙岩市城投测绘有限公司

龙翔片区4号地块12-15号楼略图

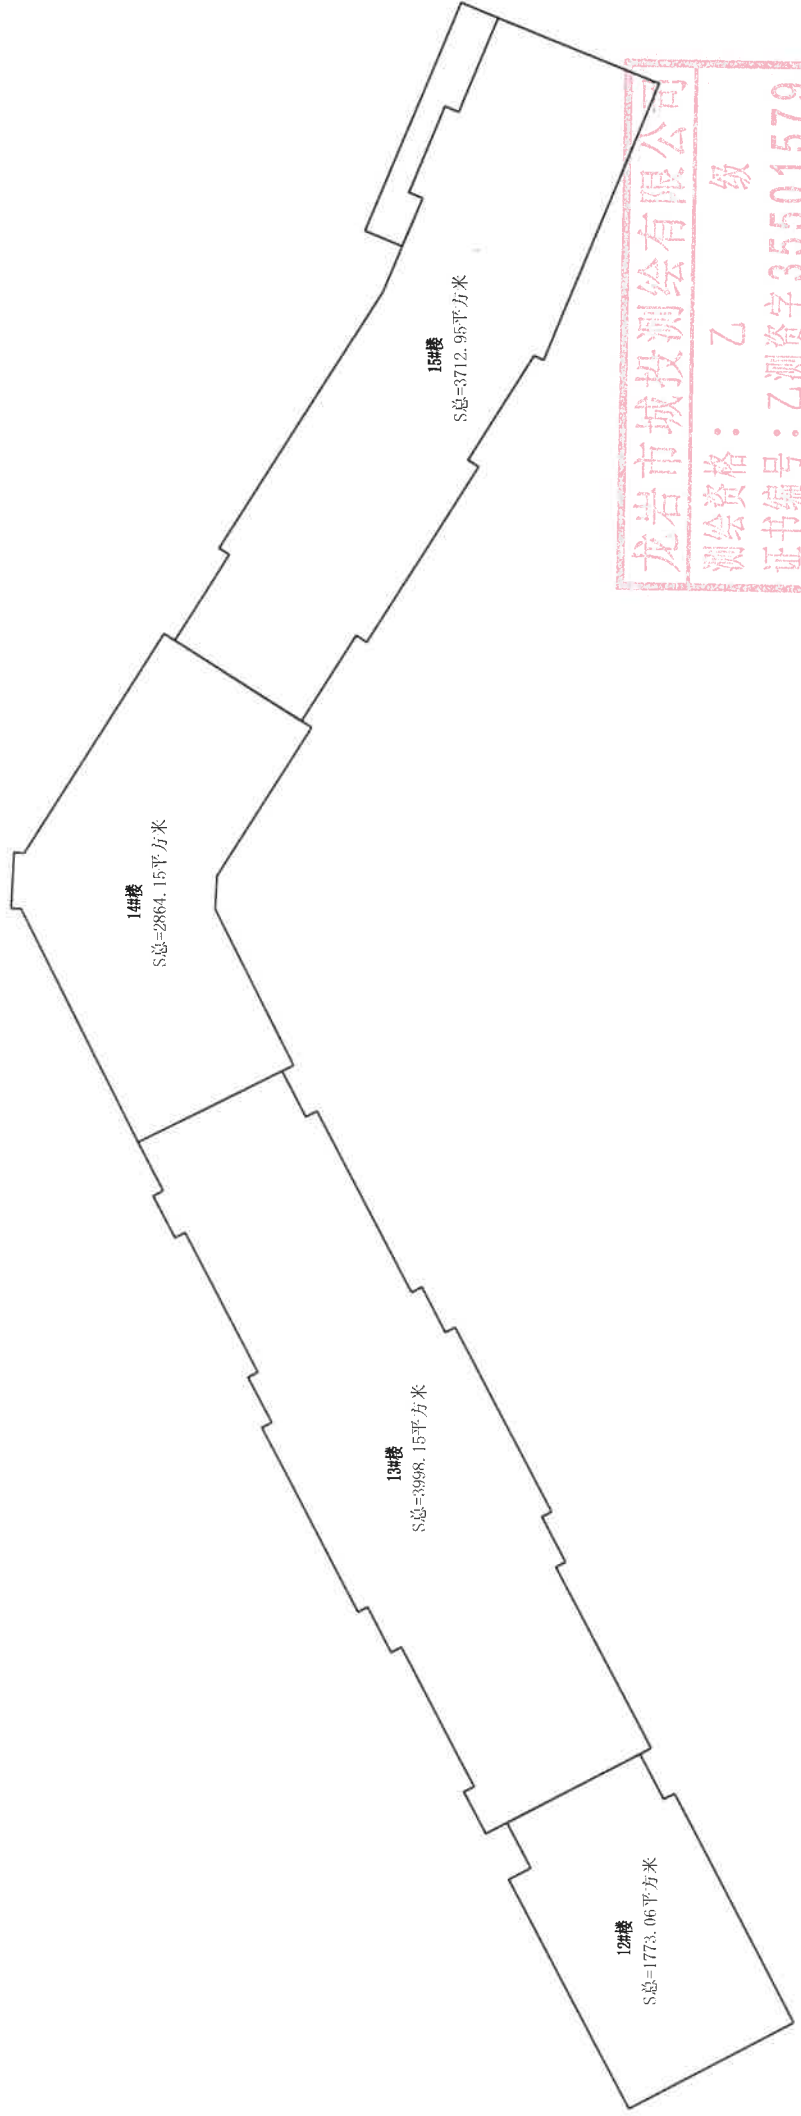

龙岩市城投测绘有限公司
测绘资格：乙 级
证书编号：乙测资字35501579
发证机关：福建省自然资源厅