


原永定工业园区08-44-A部分收储地块用地略图

2761.338-487.355

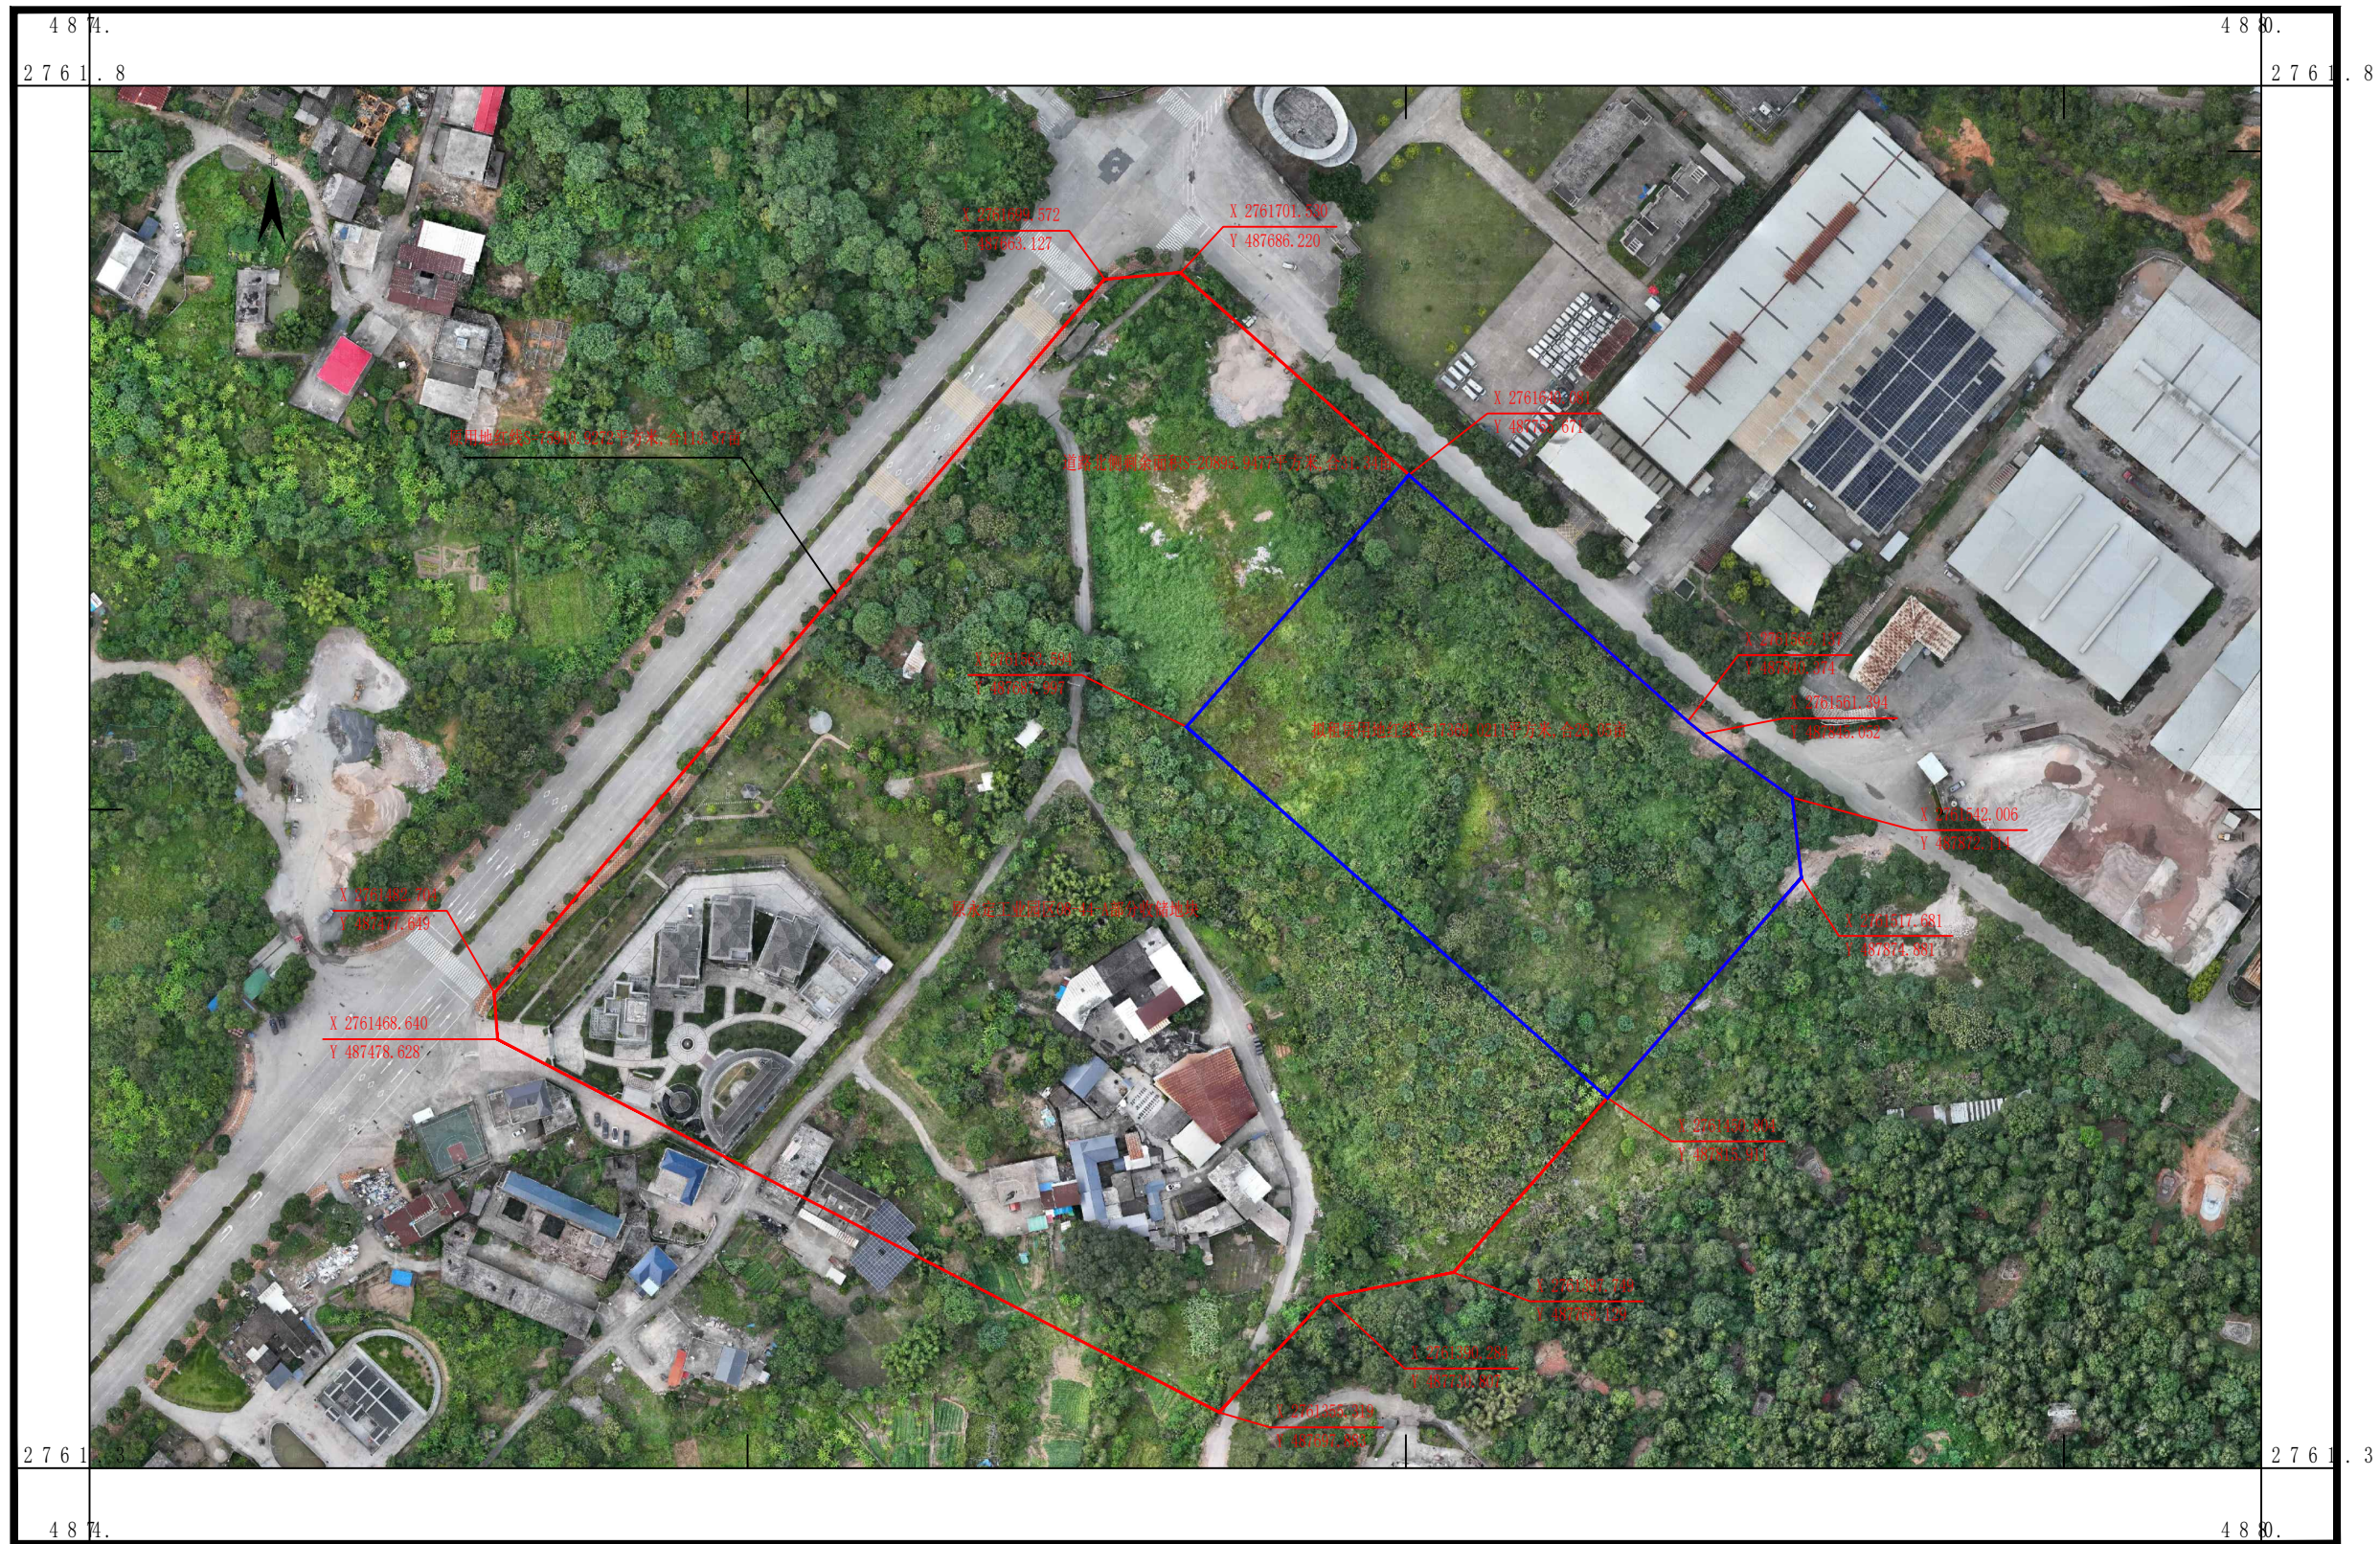

龙岩市佳图测绘服务有限公司

1:2200

测量员: 谢勇
绘图员: 王清
检查员: 陈建辉