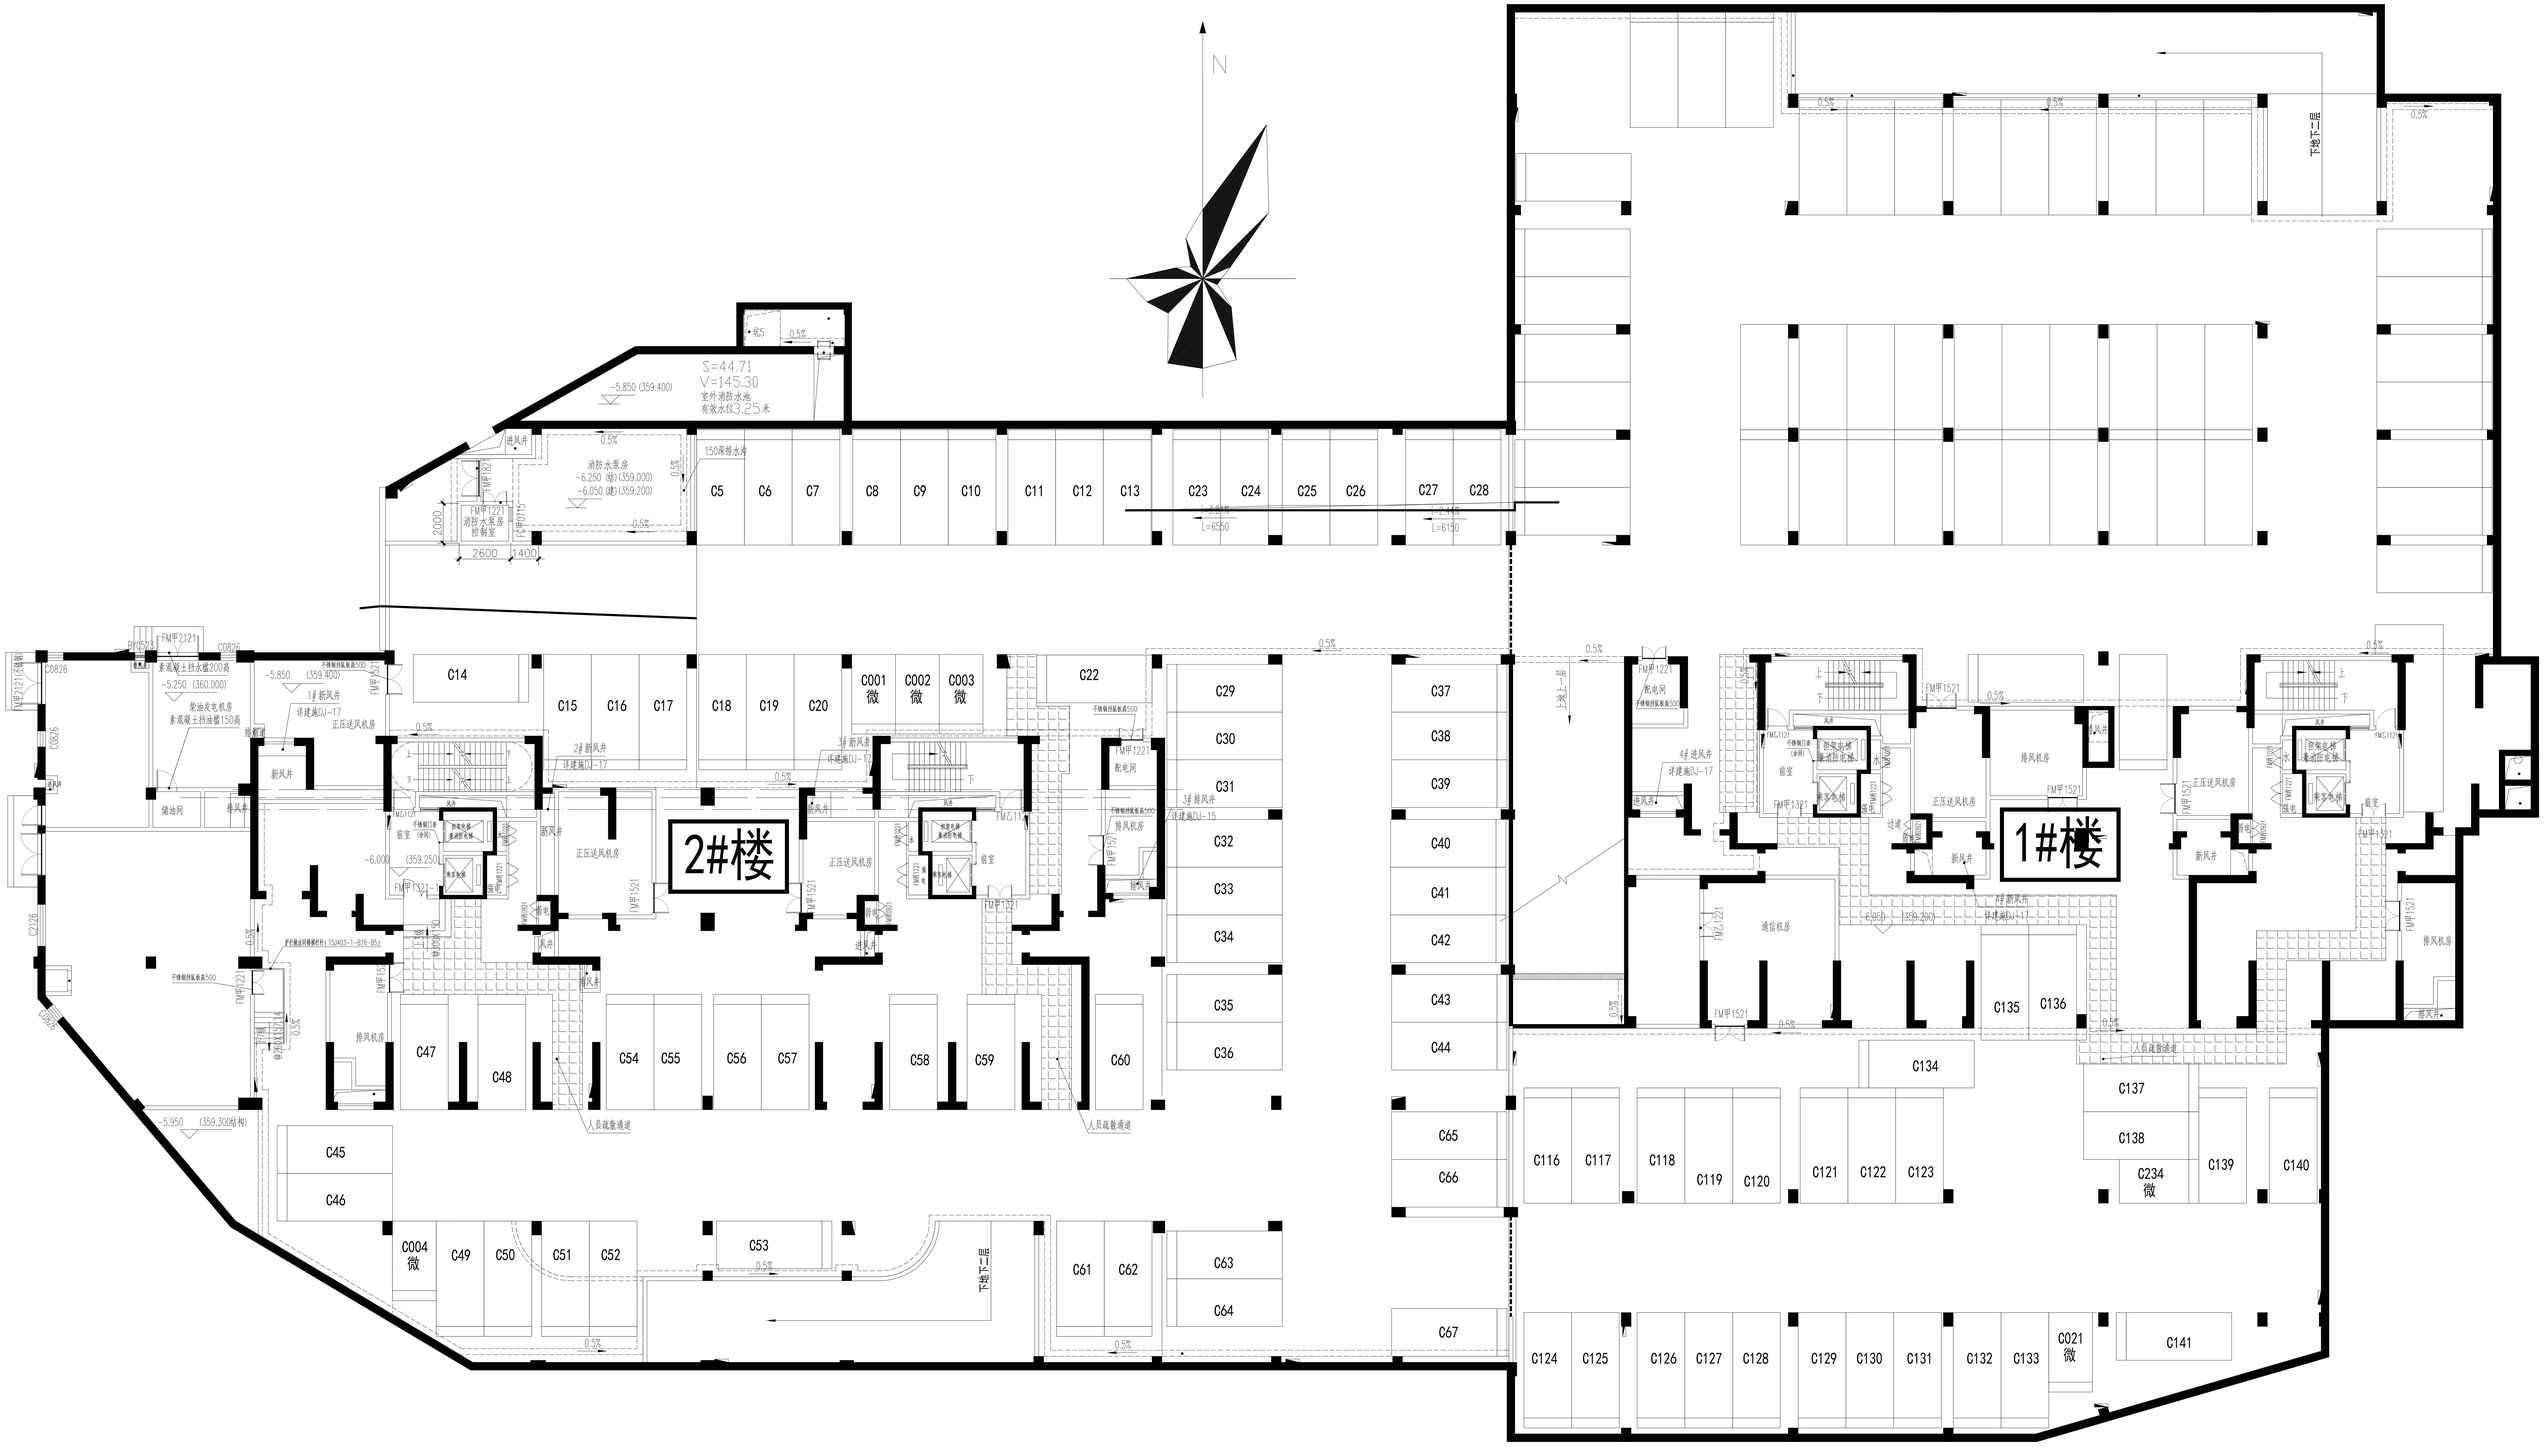

翠屏首院地下一层平面图