


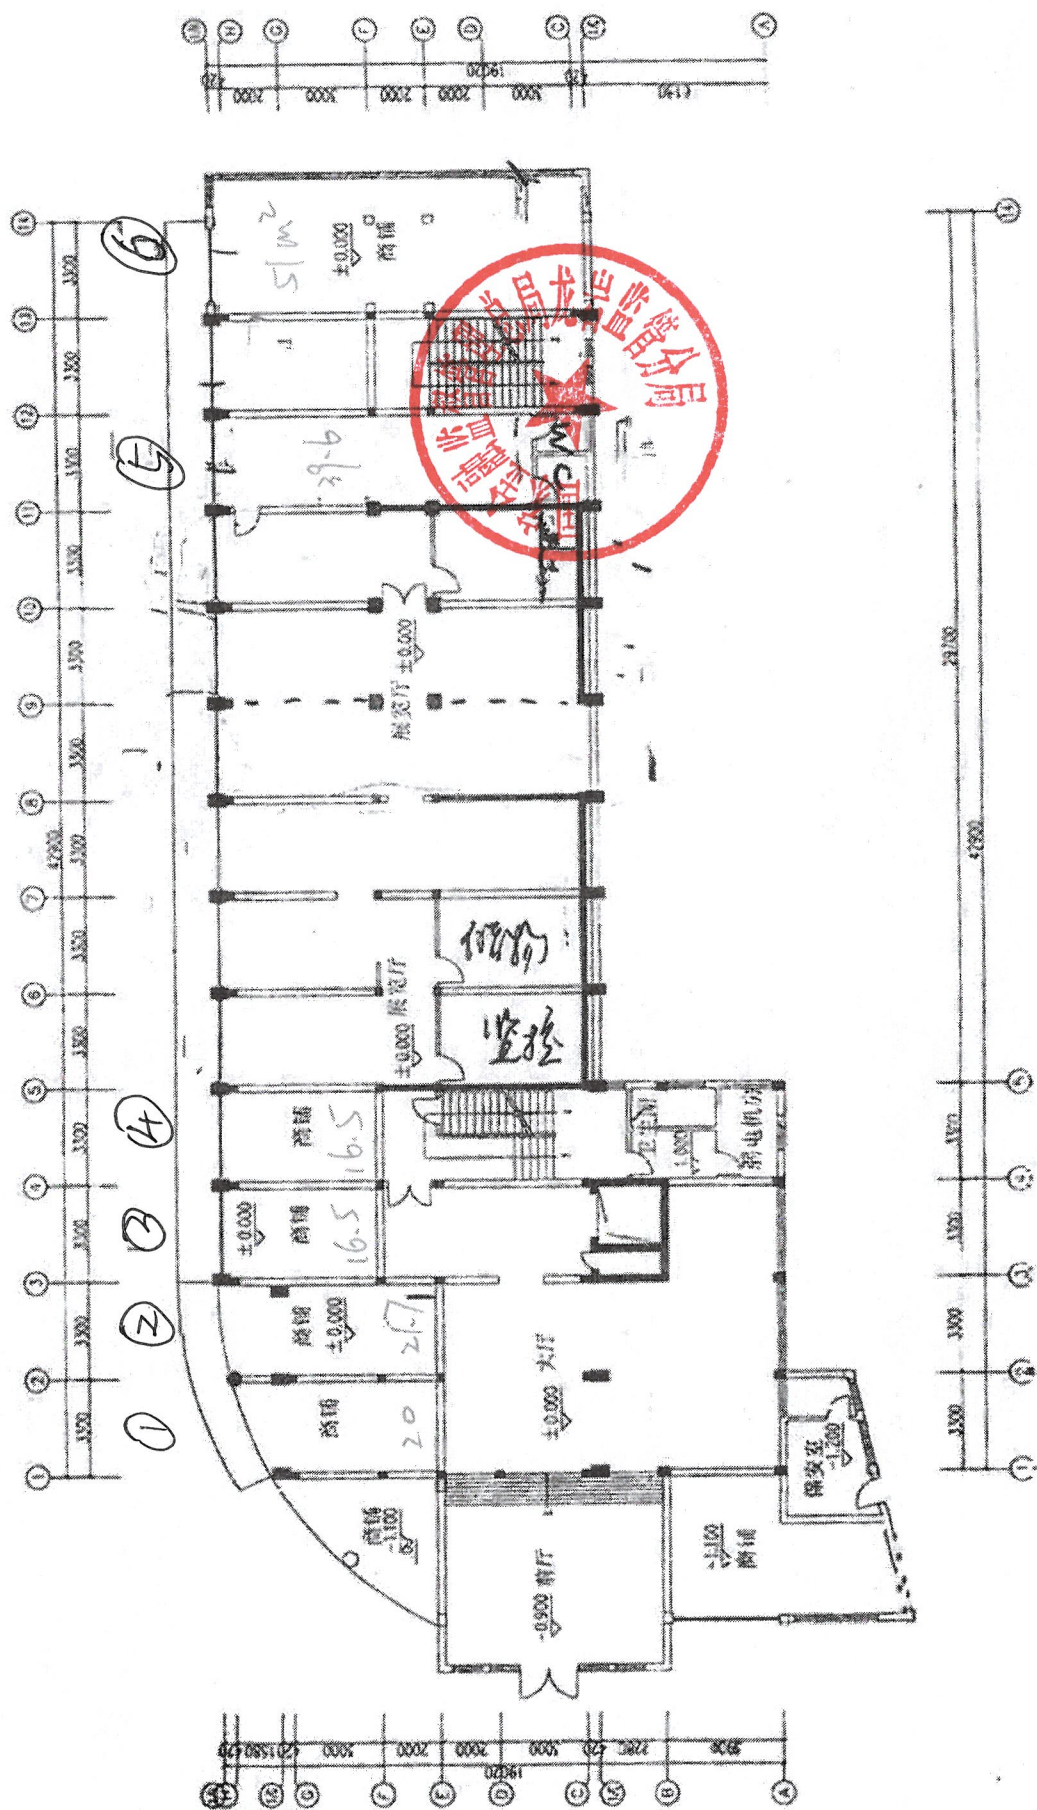

附图 2: 一层建筑平面布置图