

项目概况

龙岩西物流园坐落于龙岩市新罗区龙门镇厦蓉高速龙岩西收费站，地理位置得天独厚。项目规划总用地面积约 53.77 亩，建筑面积达约 44246.46 m²，总投资约 2.60 亿元。依据功能划分，其中沿街 1#服务楼面积约 12708 m²、司机之家约 1493 m²。

优势

项目定位精准：扣紧物流发展，结合政策，将龙岩西物流园建设为“应急接驳+智慧冷链物流”基地

国企实力背书：作为福建省龙岩高速公路有限公司建设的首个物流园项目，拥有强大企业实力及资源优势，在资源整合、政策对接等方面坐拥优势条件

专业运营团队：由专业团队普洛斯运营服务，提供完备的安全管理、后勤保障，以及各项高附加值服务。

区位优势：位于新罗区龙门镇 G76 厦蓉高速公路出口右侧。距龙岩市区 12 公里，地块毗邻 319 国道。距离龙岩各区县均为一个小时车程。距离厦门港、漳州港、厦门机场 1.5 小时左右车程，距离广东梅州 120 公里，江西赣州 220 公里，可完全辐射粤北和赣南。依托高速公路出口的区位优势，周边高速交通路网纵横交错，形成了密集的交通网络，确保高效的运输效率，是交通枢纽的理想之地。

服务亮点

1. 高标准规划: 沿街规划商业办公服务楼 1#楼, 南侧规划冷库。冷库为高标准冷藏库, “常温+冷藏+冷冻”三温区, 具有智能化数字化管理;

2. 高融合发展: 周边配套设施完善, 设有加油站, 为过往车辆提供能源补给。同时利用周边桥下用地, 设置充换电站和汽车检测维修服务, 提供了一站式服务, 更增强了园区的综合服务能力。

3. 高效能设计: 践行绿色发展理念, 建设光伏发电, 降低用电成本, 满足用电需求, 做到低碳园区。

物流园区智慧化管理平台:

根据物流园区的智慧化管理内容, 实现“一中心、七大场景模块”即智能运营中心、出入智控、智慧安防、智慧消防、能耗管理、资产管理、智慧场站管理、一站式服务等, 覆盖全园区、全智能、全过程的管理系统。

1#商业服务楼工程概况

编号	层数	建筑面积 (M2)	计容面积 (M2)	层高(M)
12	一层	2656.24	5312.48	9
3	二层	2656.24	2656.24	4.5
4	三层	2656.24	2656.24	4.5
5	四层	2656.24	2656.24	4.5
6	屋顶设备房	110.7	110.7	4

省

38









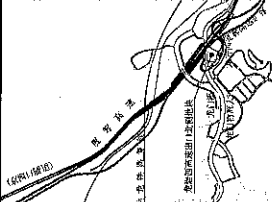

福建高速龙岩西收费站地块应急物资中转及智慧冷链物流项目


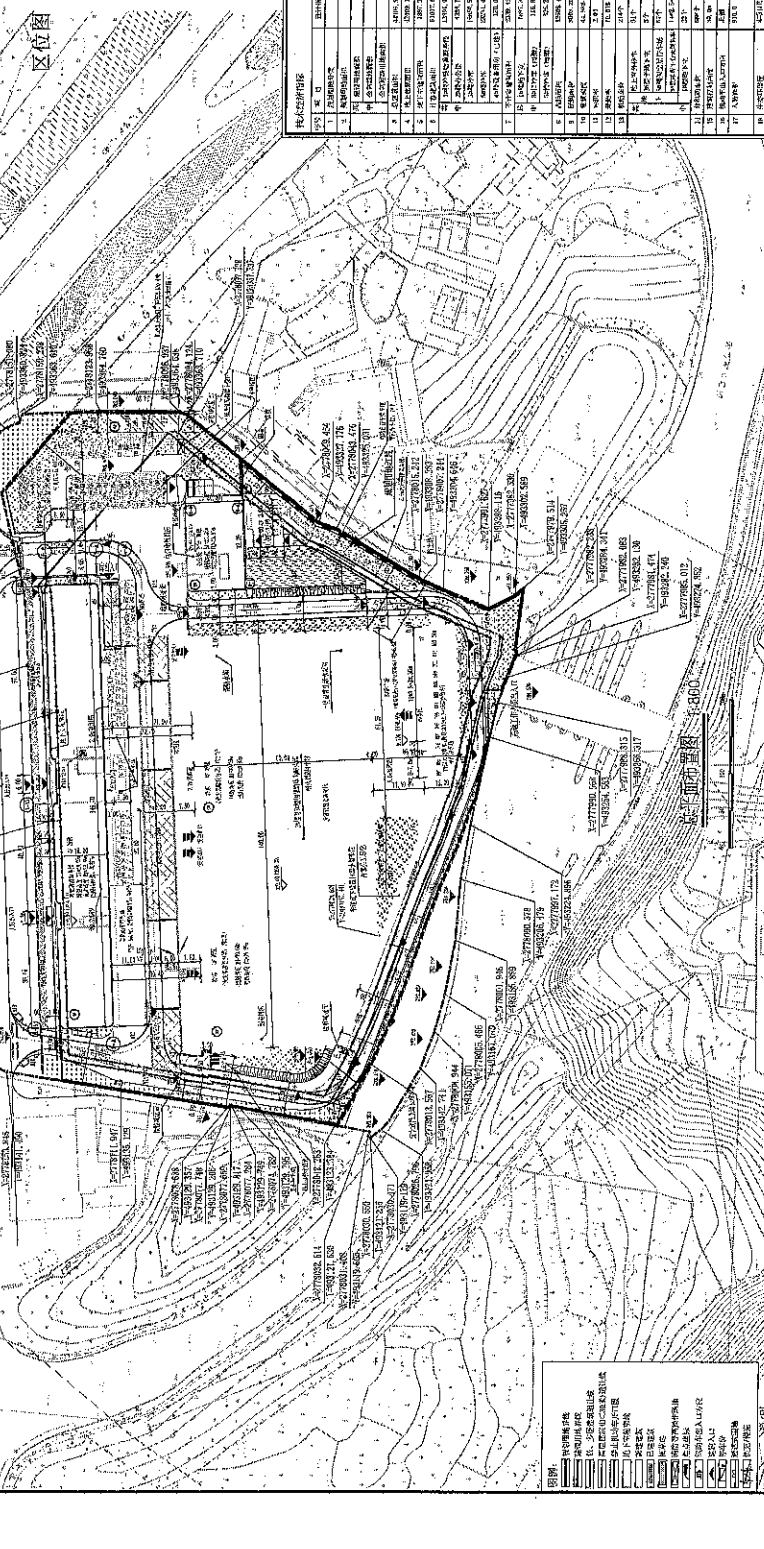











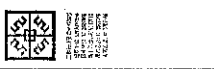




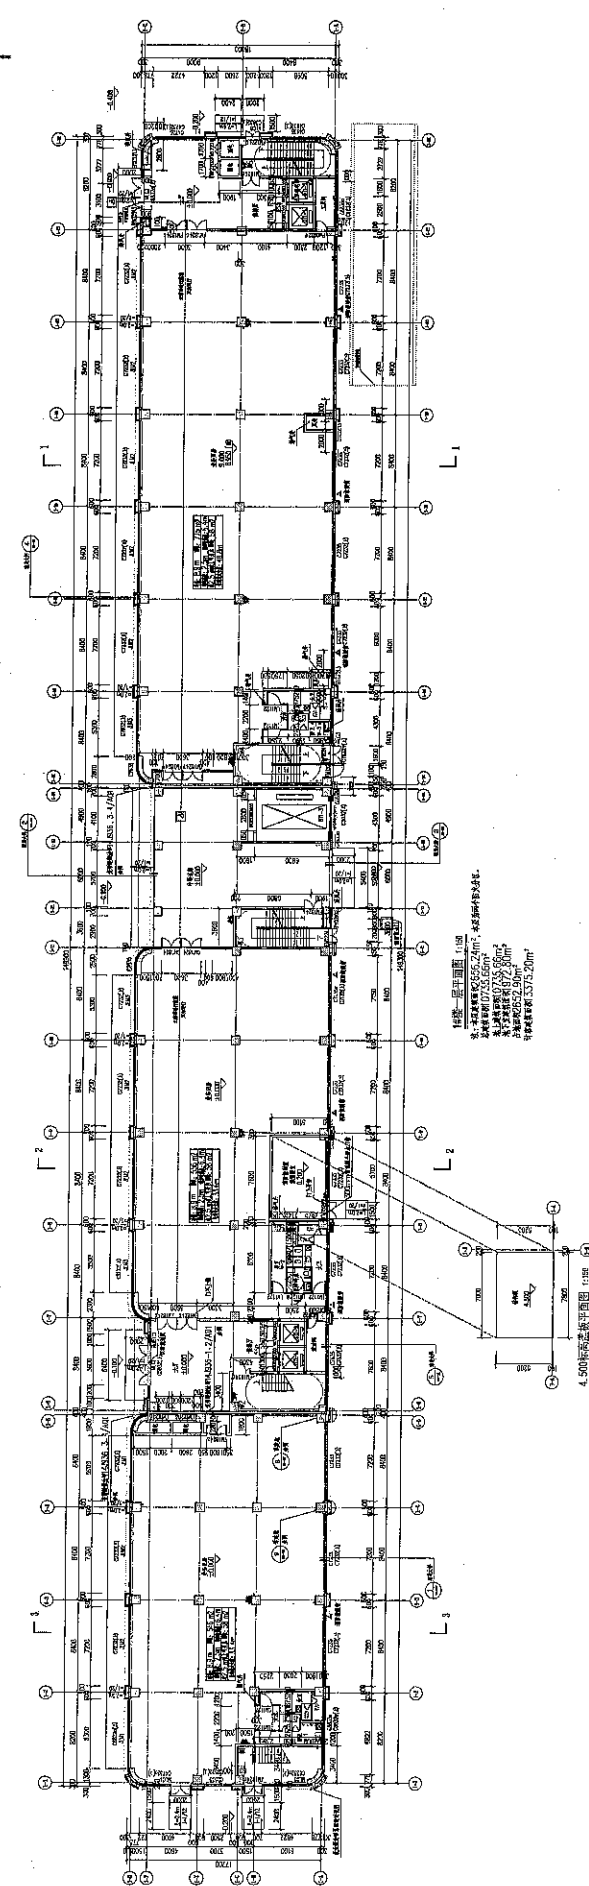


1#楼一层平面图 1:100

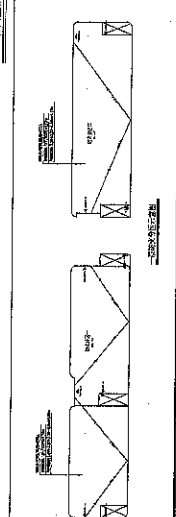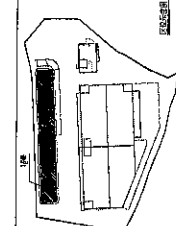



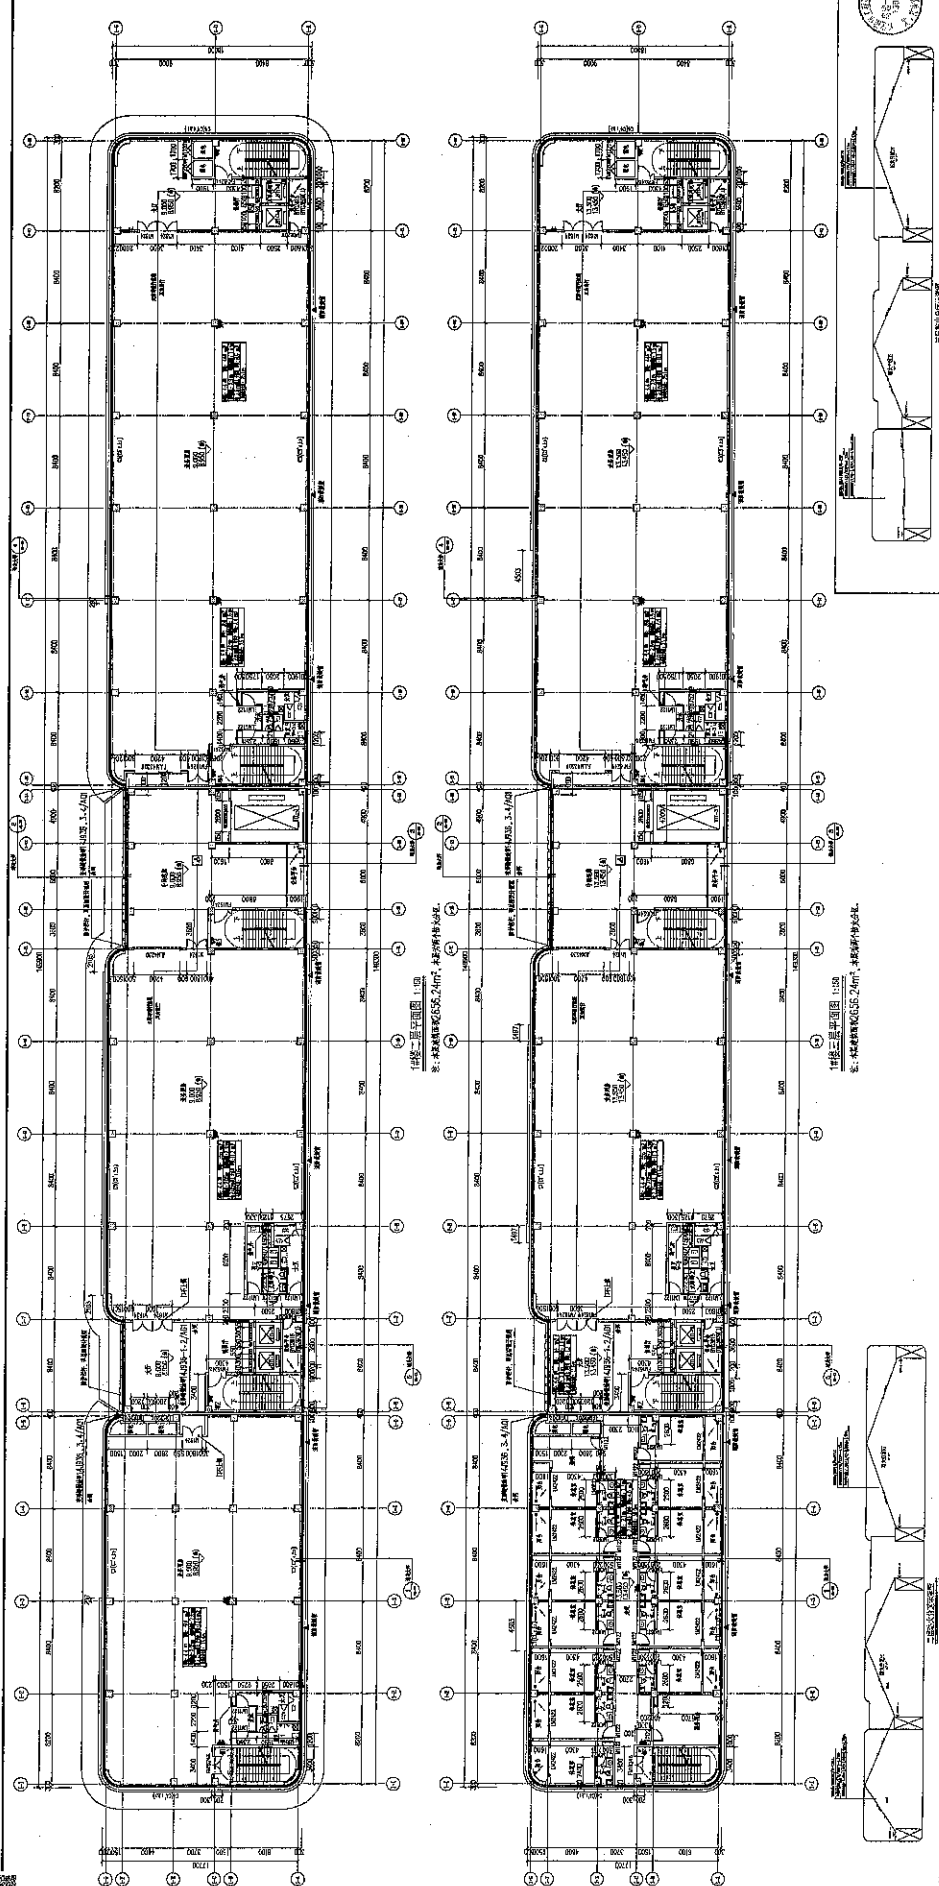












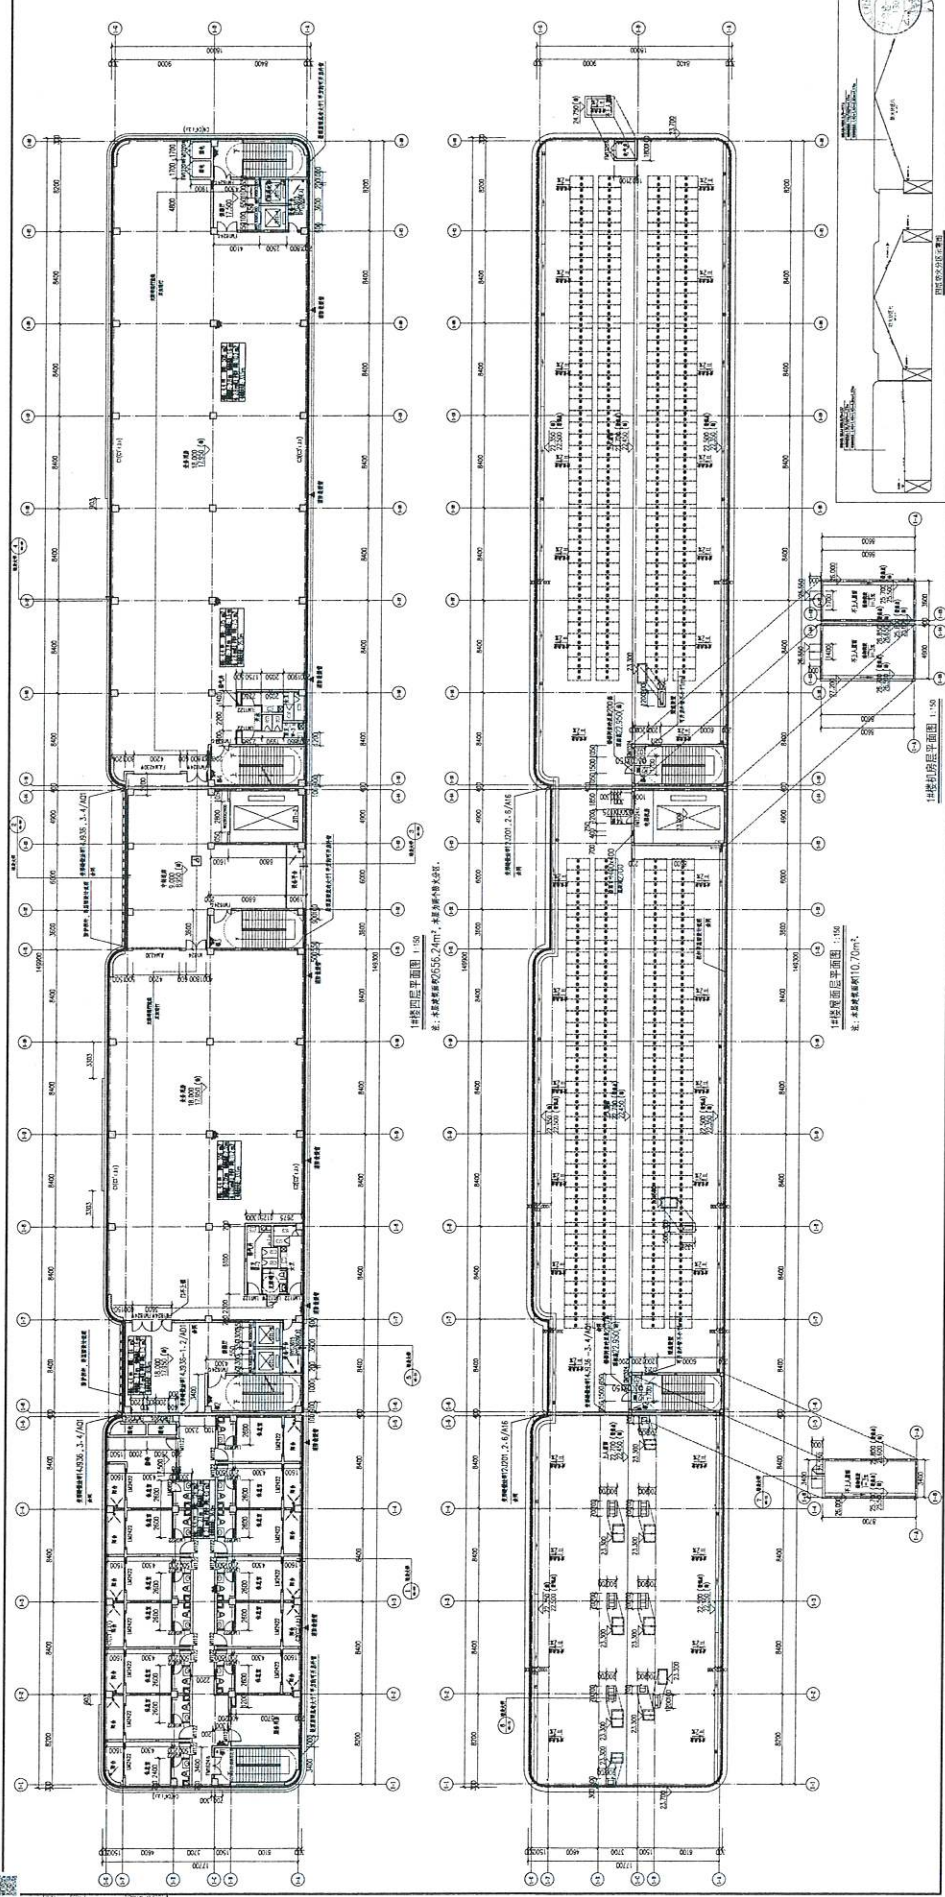






