


填充区域不在精装设计范围内

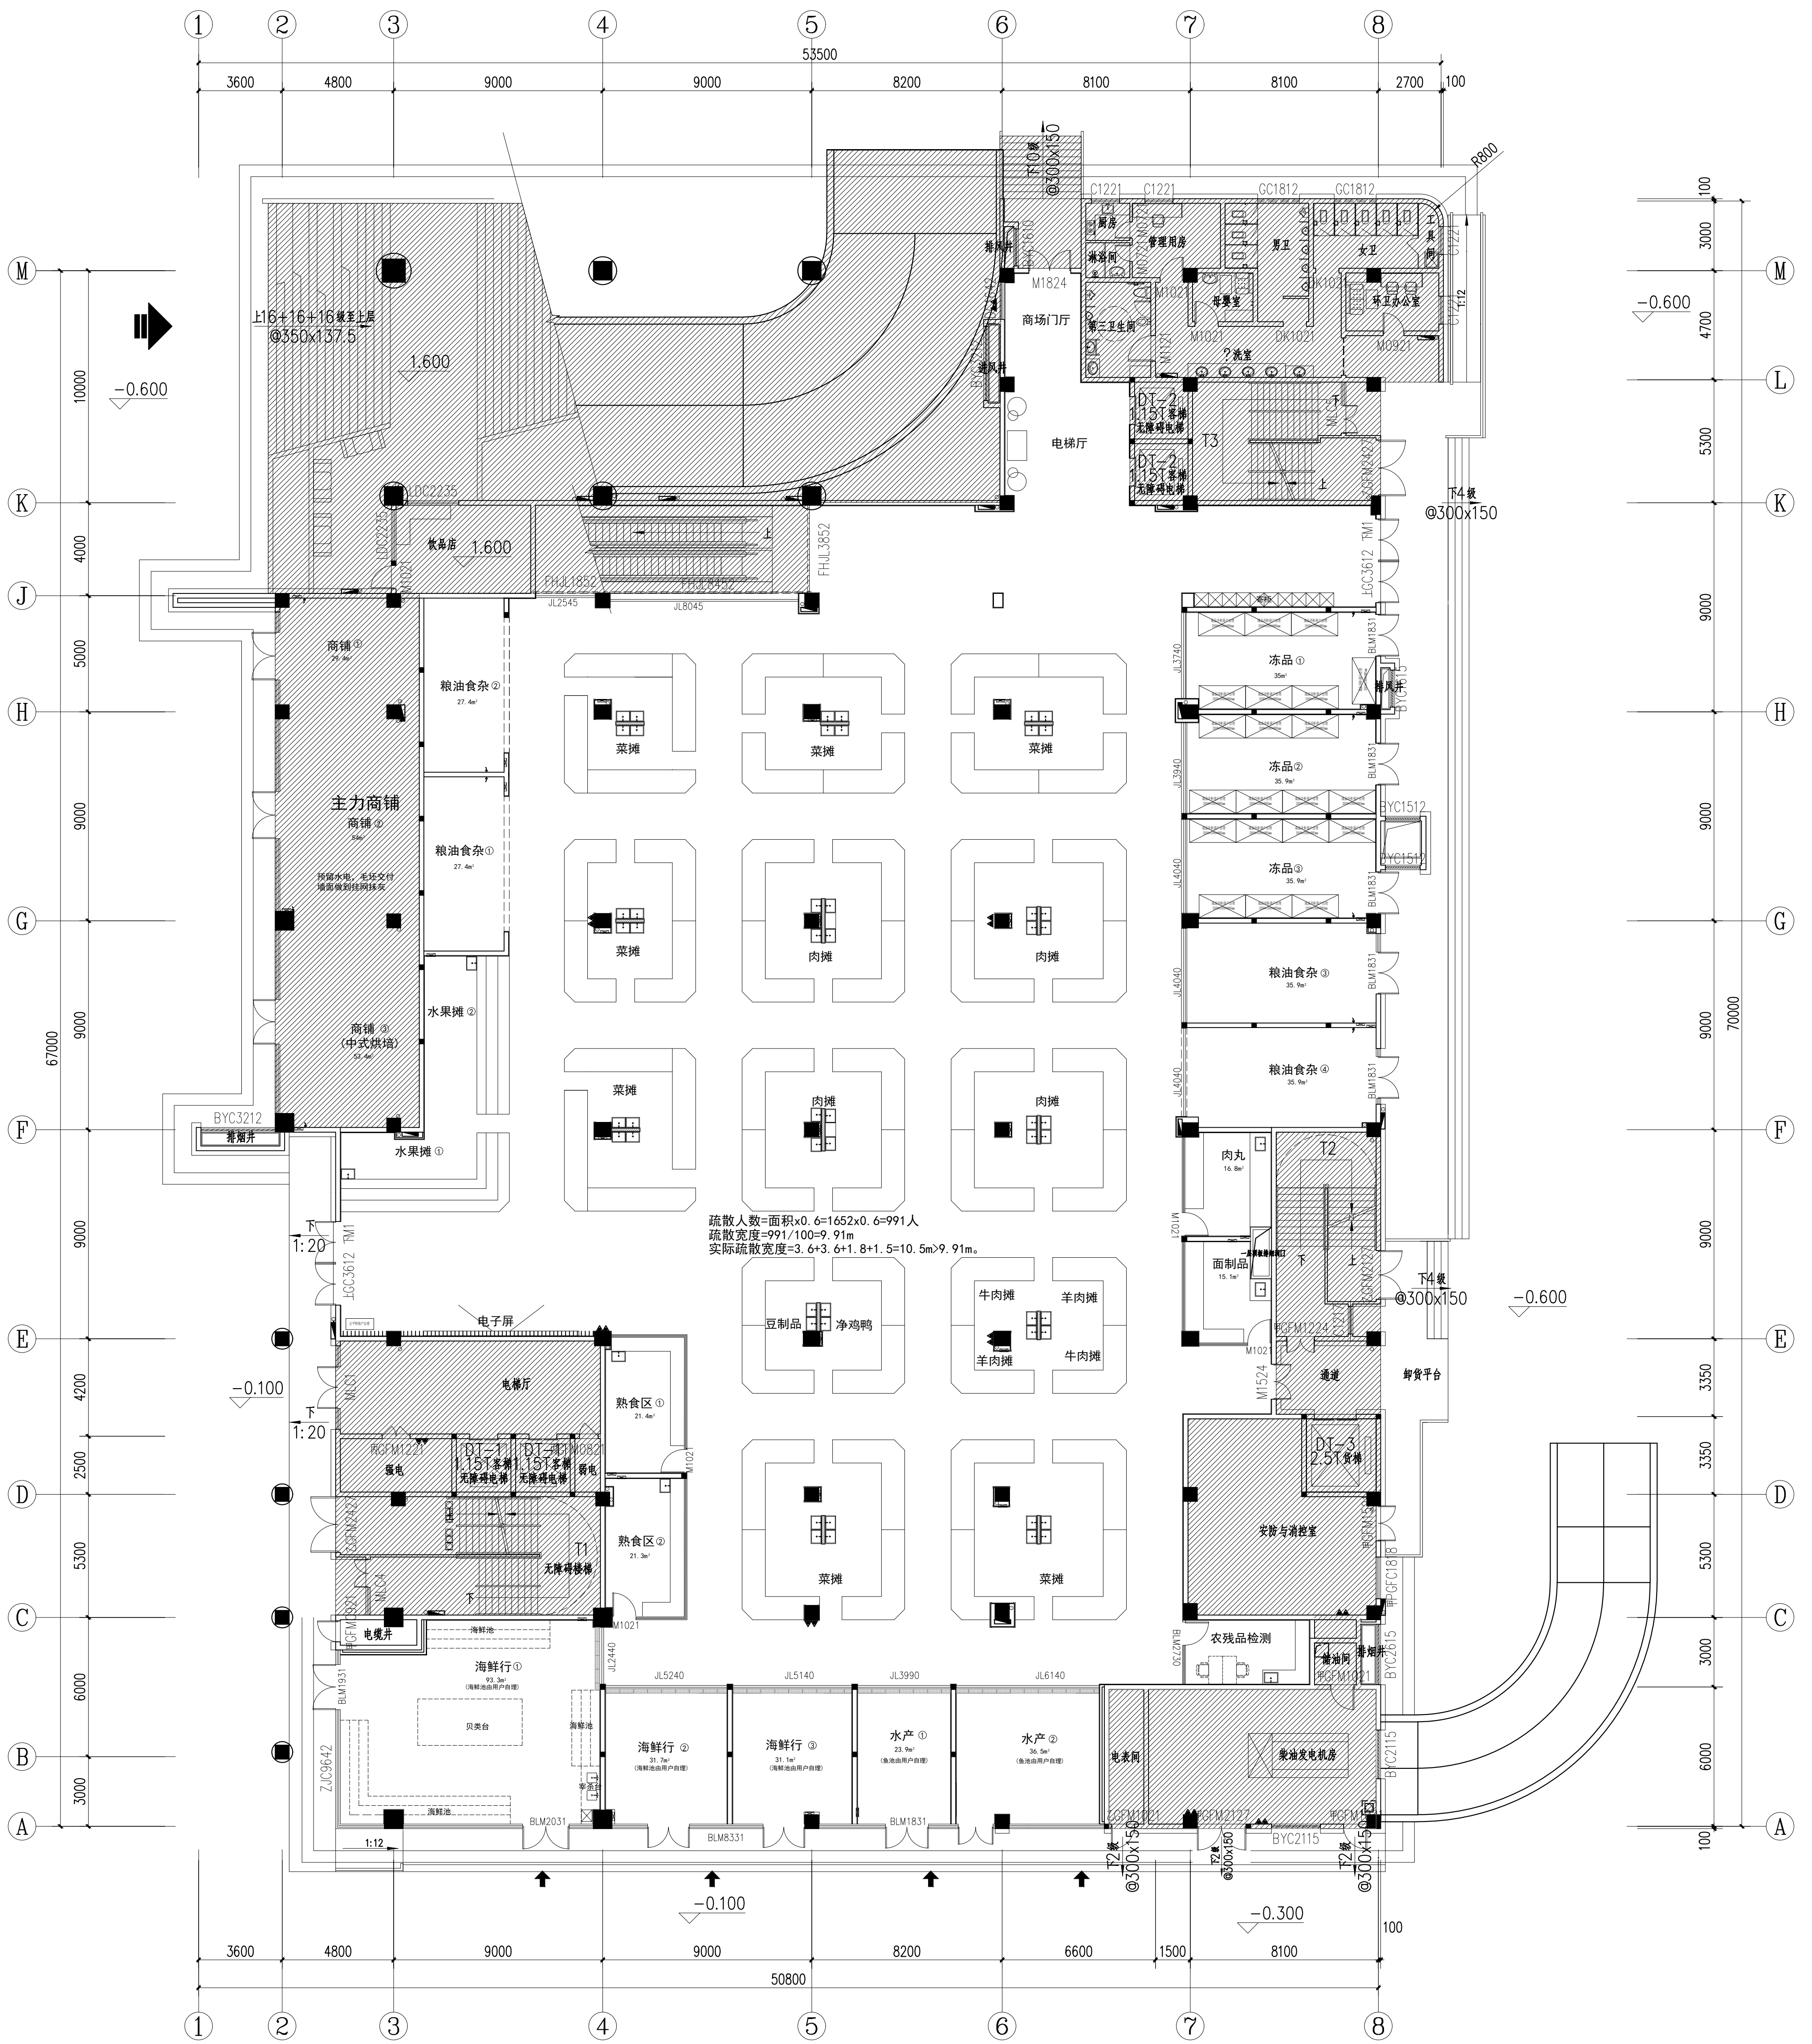

一层平面图 1:150
装修面积为：2095m2