武平县中山镇龙济村堆土场堆放位置图

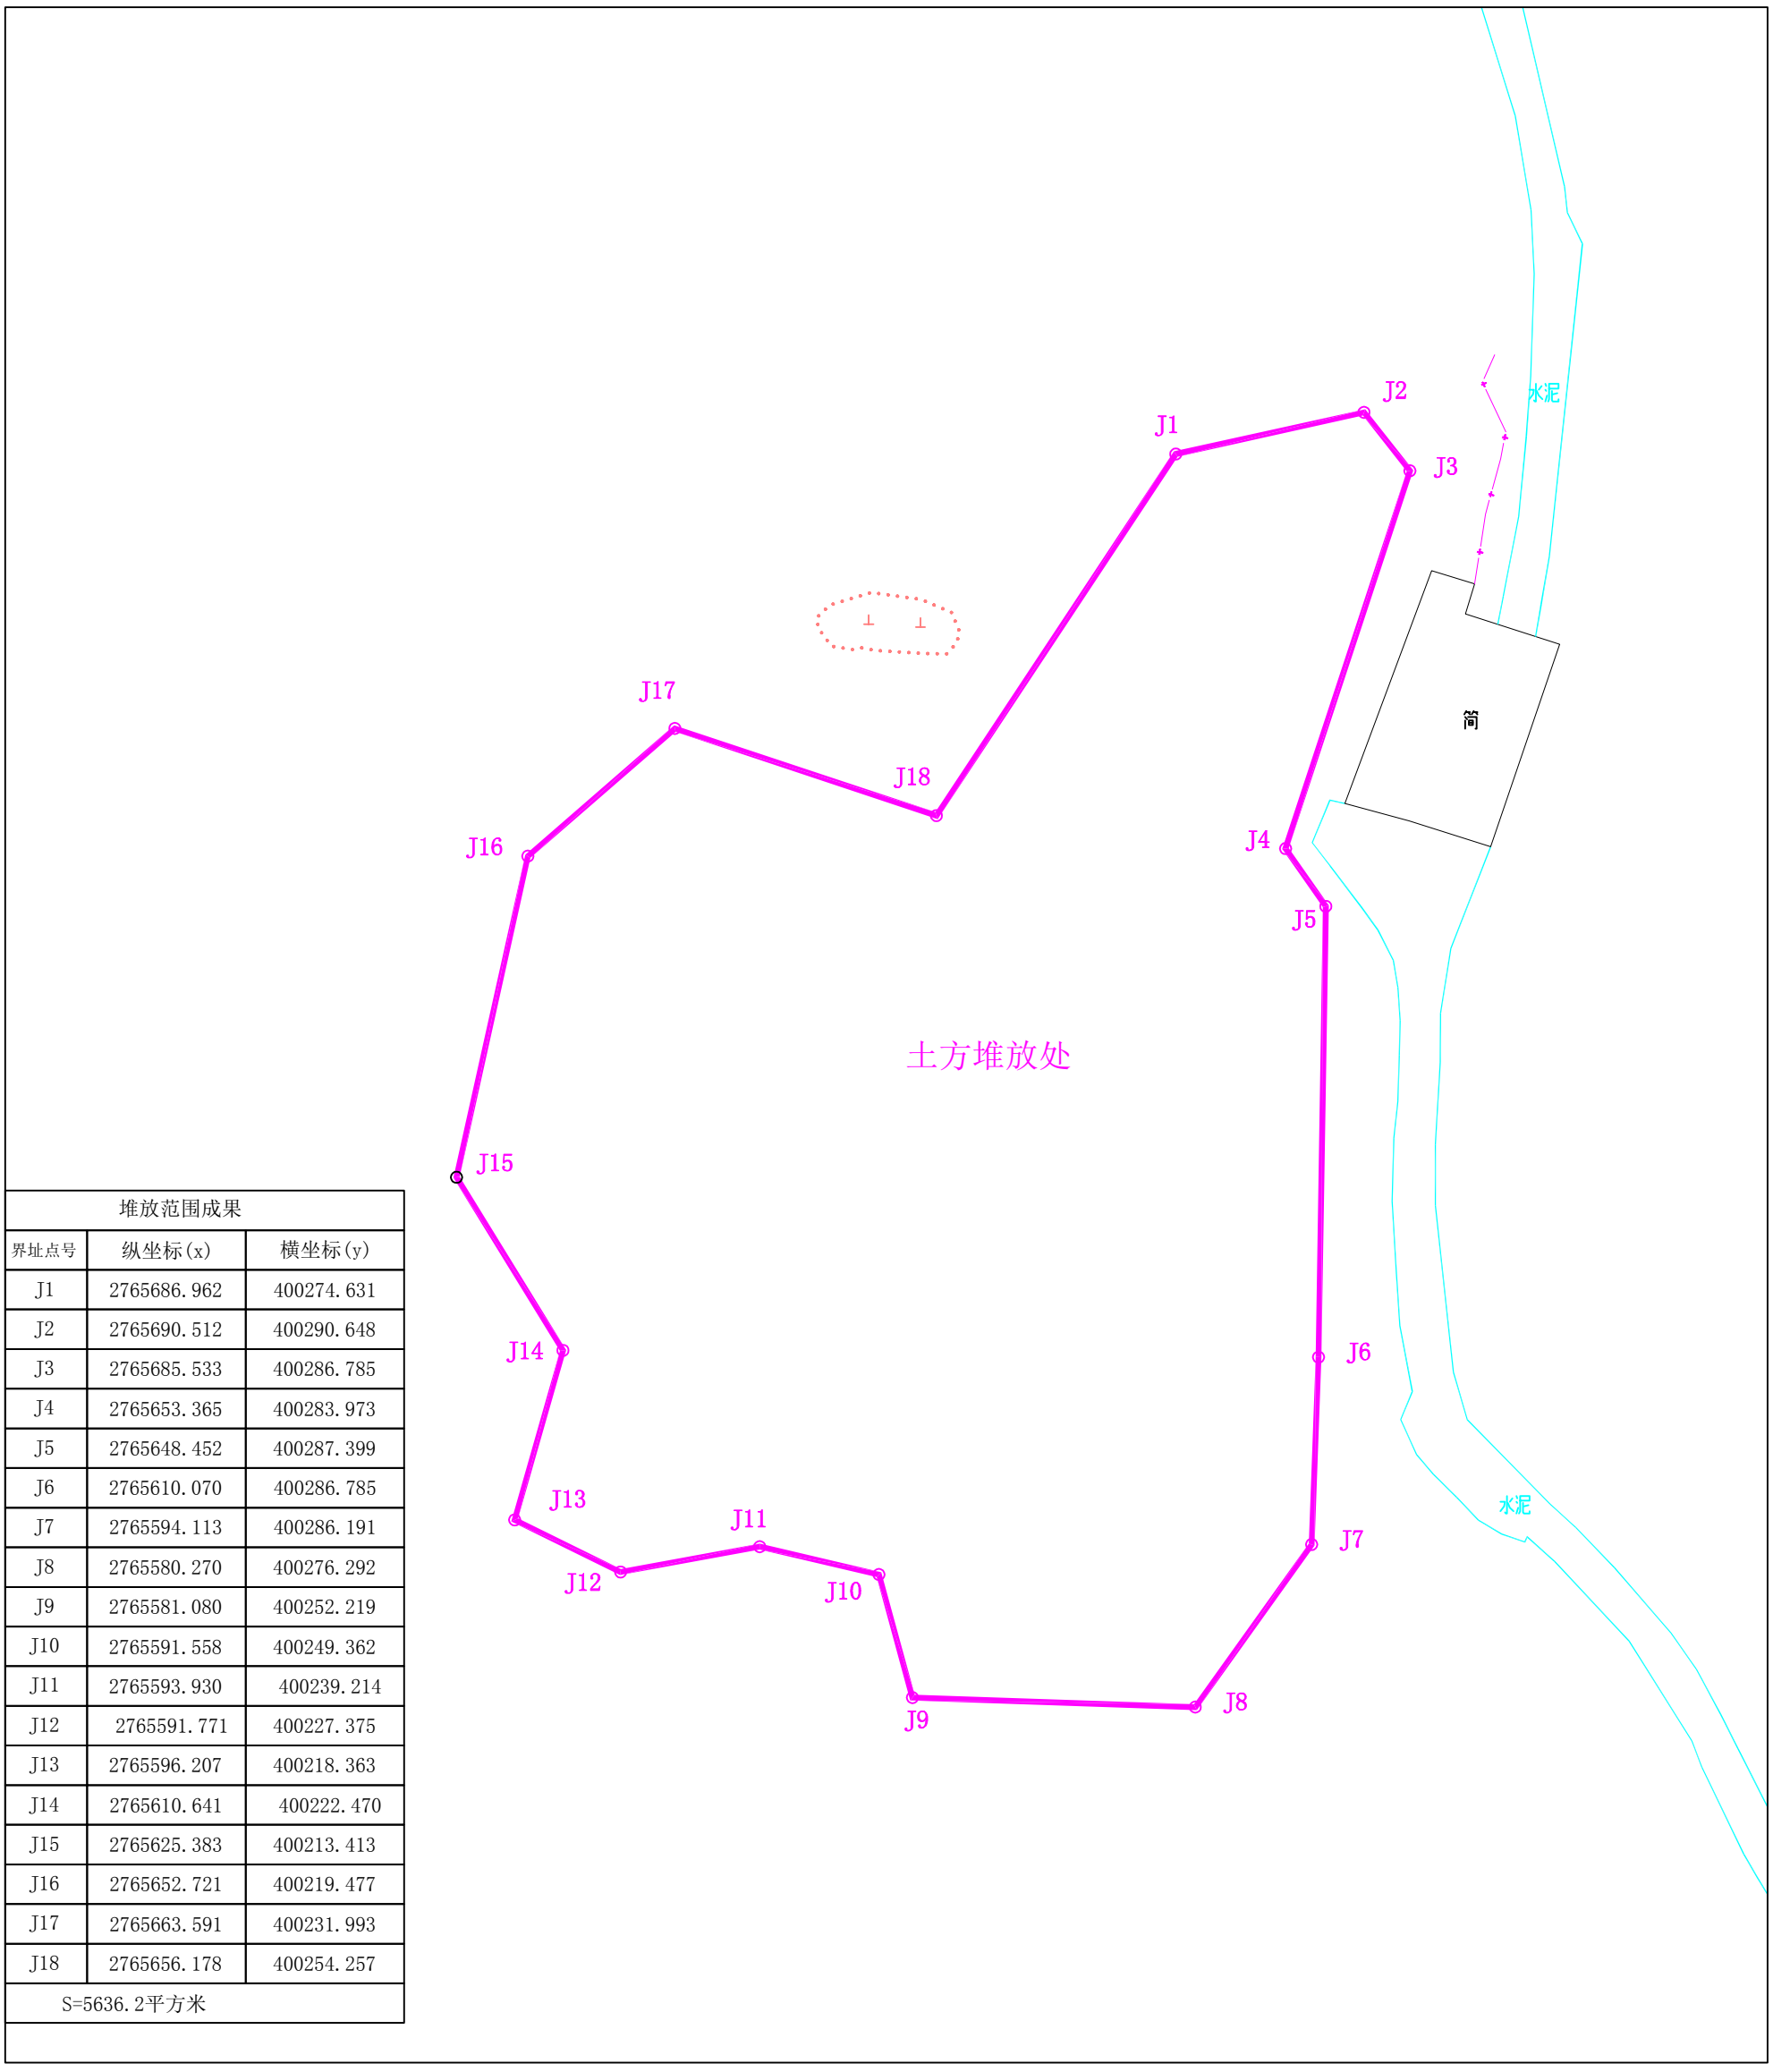

堆放范围成果		
界址点号	纵坐标(x)	横坐标(y)
J1	2765686.962	400274.631
J2	2765690.512	400290.648
J3	2765685.533	400286.785
J4	2765653.365	400283.973
J5	2765648.452	400287.399
J6	2765610.070	400286.785
J7	2765594.113	400286.191
J8	2765580.270	400276.292
J9	2765581.080	400252.219
J10	2765591.558	400249.362
J11	2765593.930	400239.214
J12	2765591.771	400227.375
J13	2765596.207	400218.363
J14	2765610.641	400222.470
J15	2765625.383	400213.413
J16	2765652.721	400219.477
J17	2765663.591	400231.993
J18	2765656.178	400254.257
S=5636.2平方米		