武平县县道X644武平大禾坪坑至帽布段公路工程砂石堆放位置图

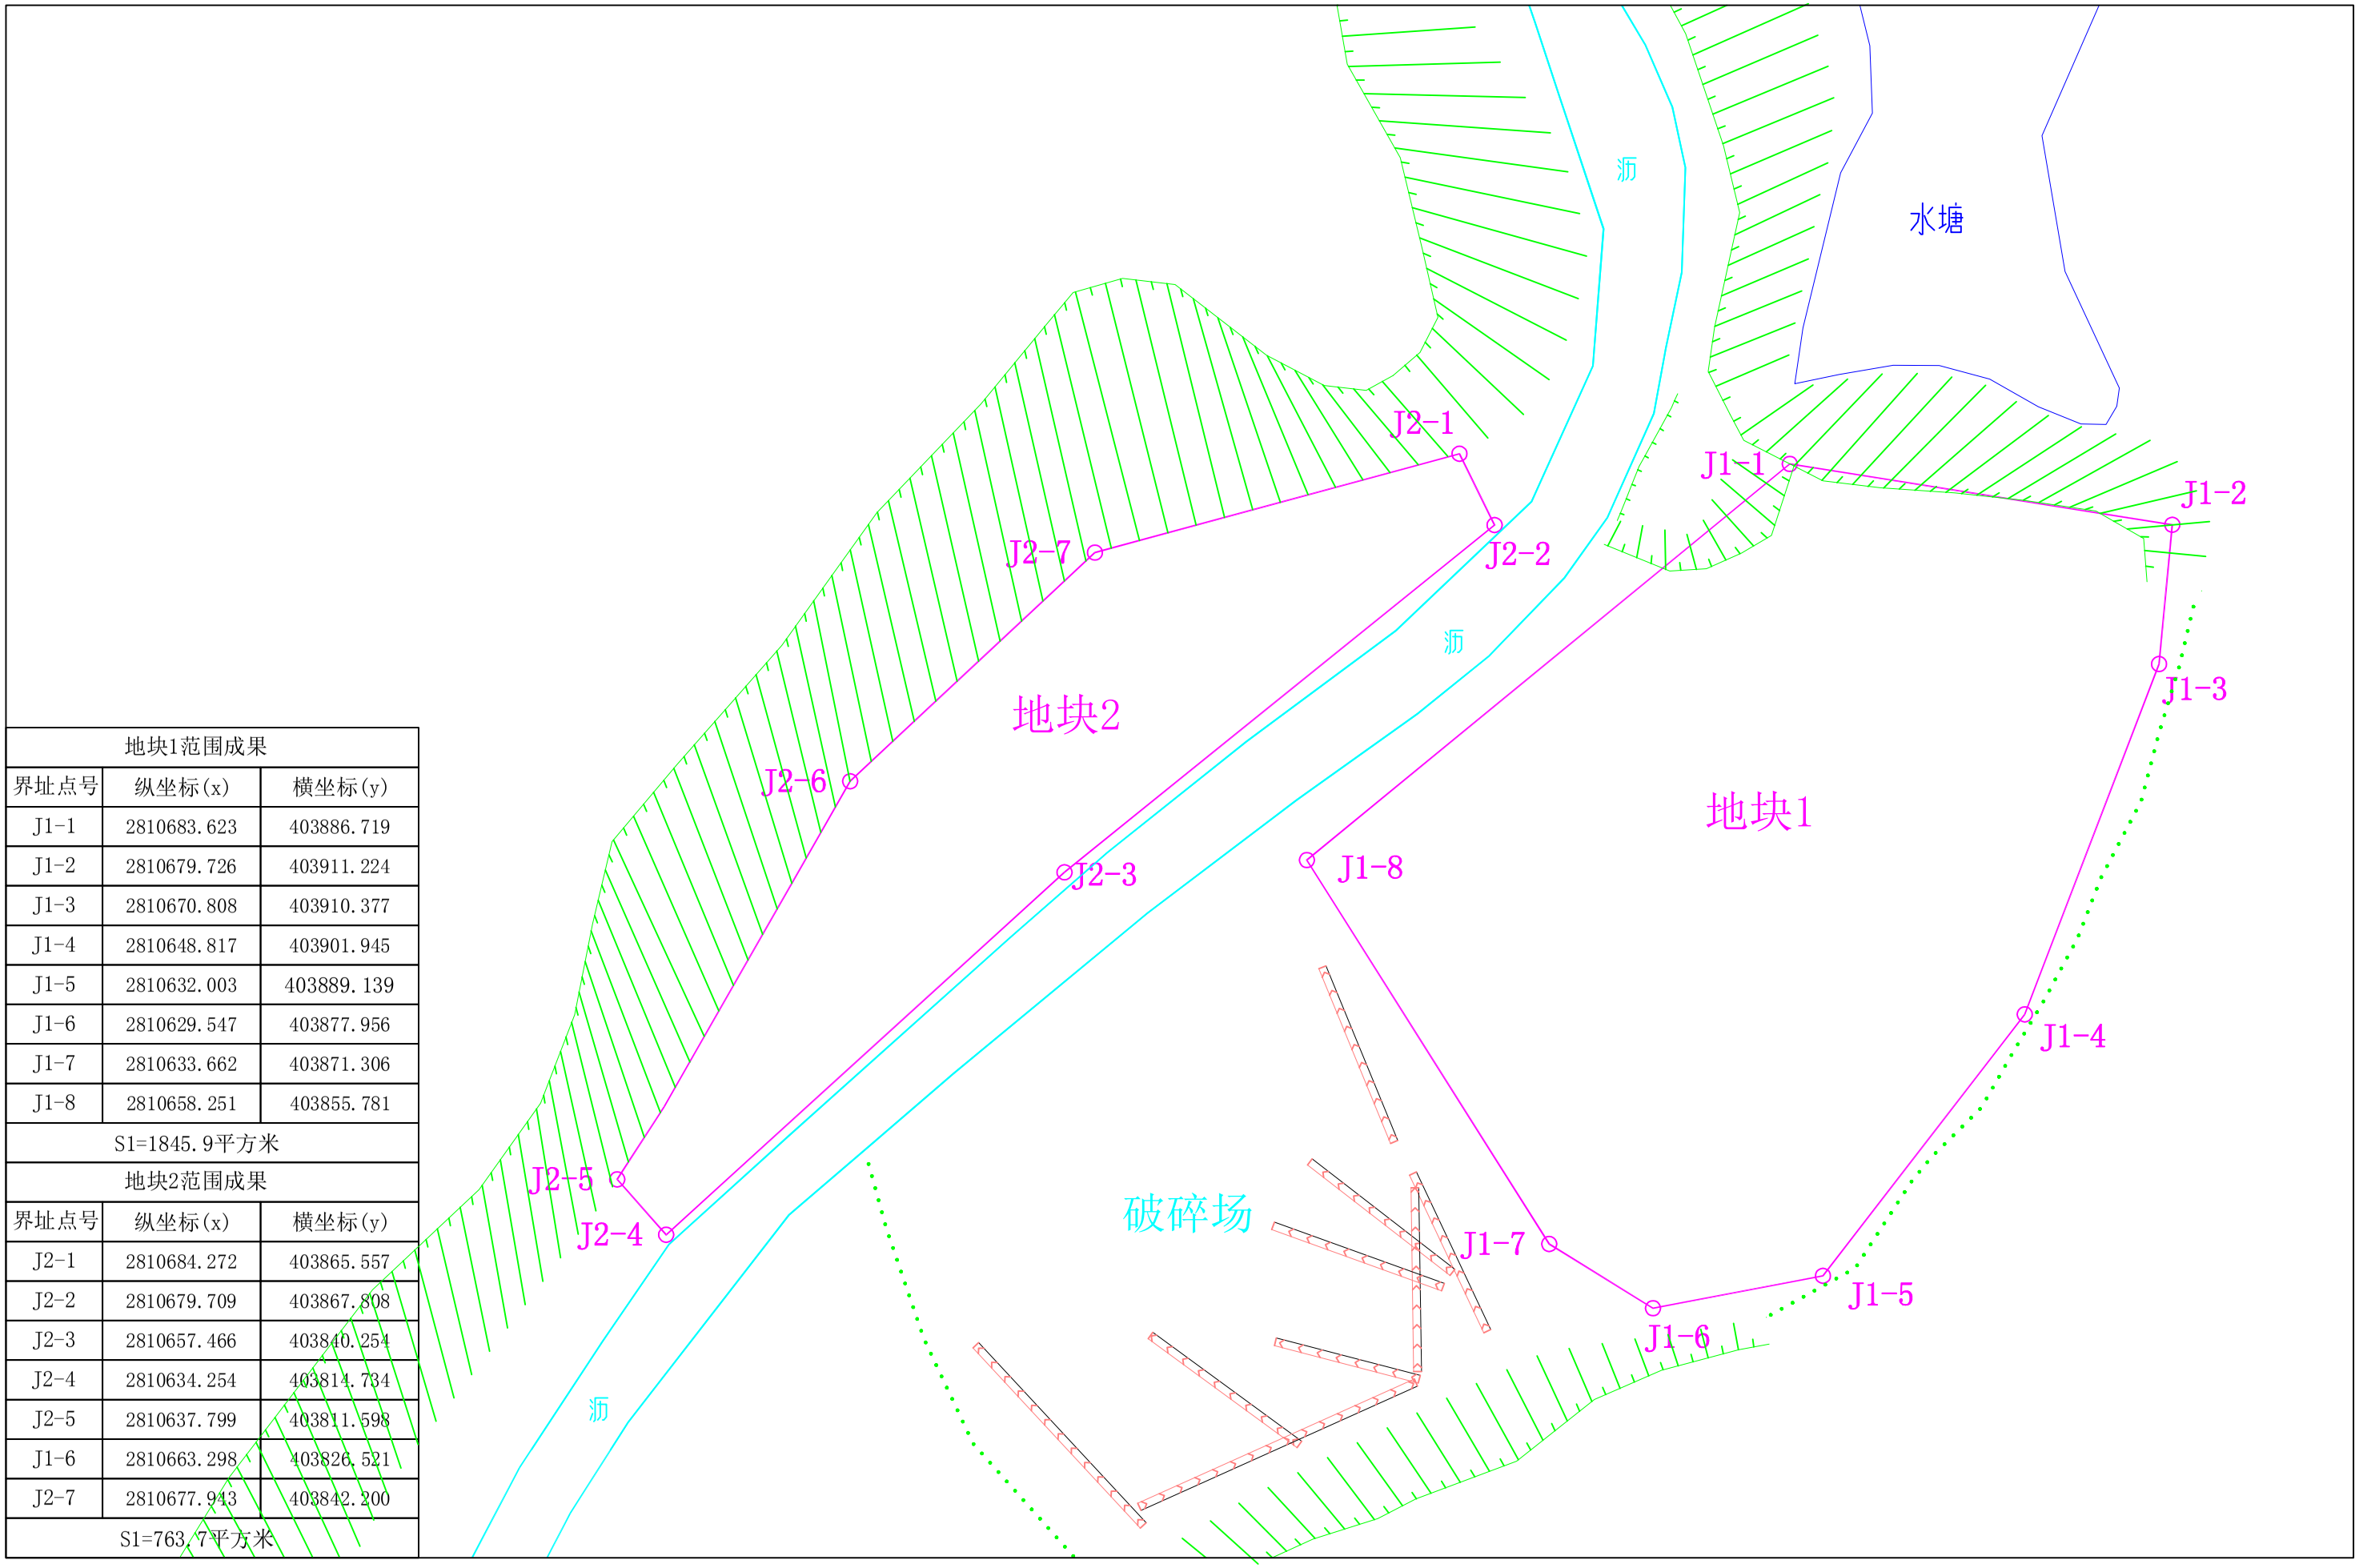

地块1范围成果		
界址点号	纵坐标(x)	横坐标(y)
J1-1	2810683.623	403886.719
J1-2	2810679.726	403911.224
J1-3	2810670.808	403910.377
J1-4	2810648.817	403901.945
J1-5	2810632.003	403889.139
J1-6	2810629.547	403877.956
J1-7	2810633.662	403871.306
J1-8	2810658.251	403855.781
S1=1845.9平方米		

地块2范围成果		
界址点号	纵坐标(x)	横坐标(y)
J2-1	2810684.272	403865.557
J2-2	2810679.709	403867.808
J2-3	2810657.466	403840.254
J2-4	2810634.254	403814.734
J2-5	2810637.799	403811.598
J1-6	2810663.298	403826.521
J2-7	2810677.943	403842.200
S1=763.7平方米		